
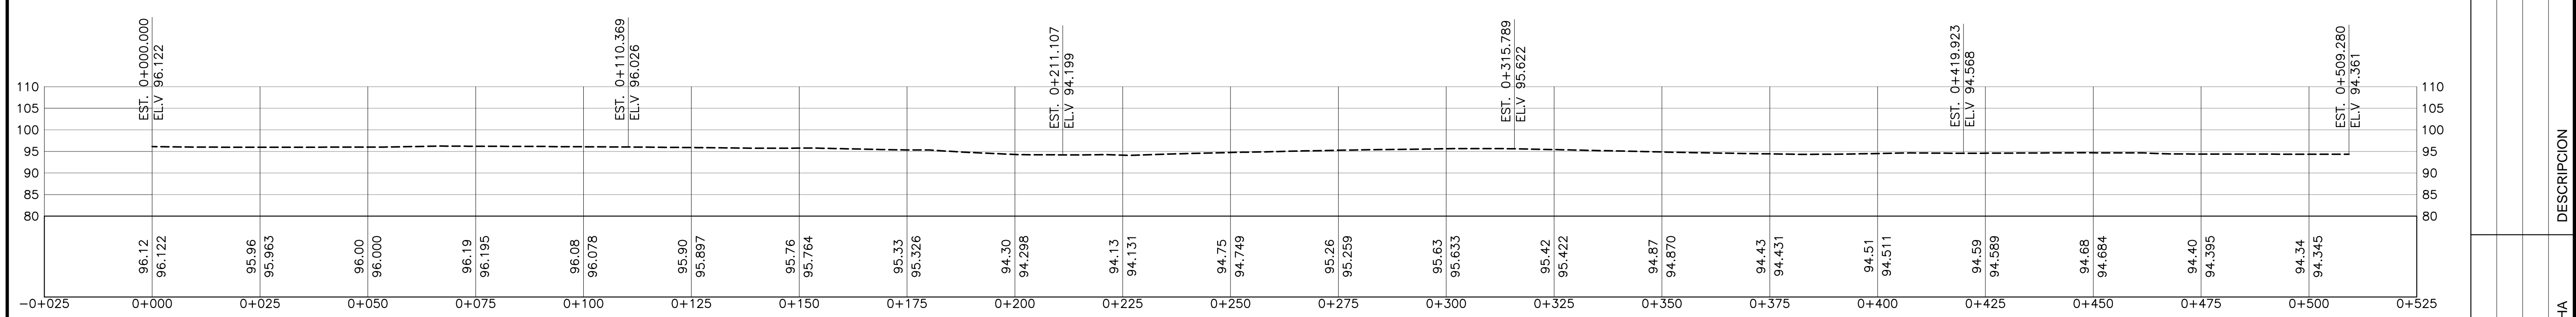


PLANTA RIO SUCIO
ESCALA HORIZONTAL 1 : 750

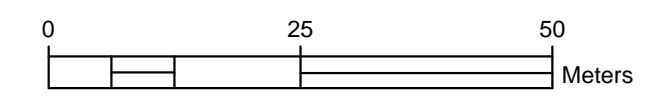

PERFIL RIO SUCIO
ESCALA HORIZONTAL 1 : 750
ESCALA VERTICAL 1 : 750

PLANOS DE REFERENCIA	APROBO	REVISO	DIBUJO	DESCRIPCION	FECHA
					01
					No
					3
					4