


SECCIONES RIO SUCIO
 ESCALA HORIZONTAL 1 : 750
 ESCALA VERTICAL 1 : 750

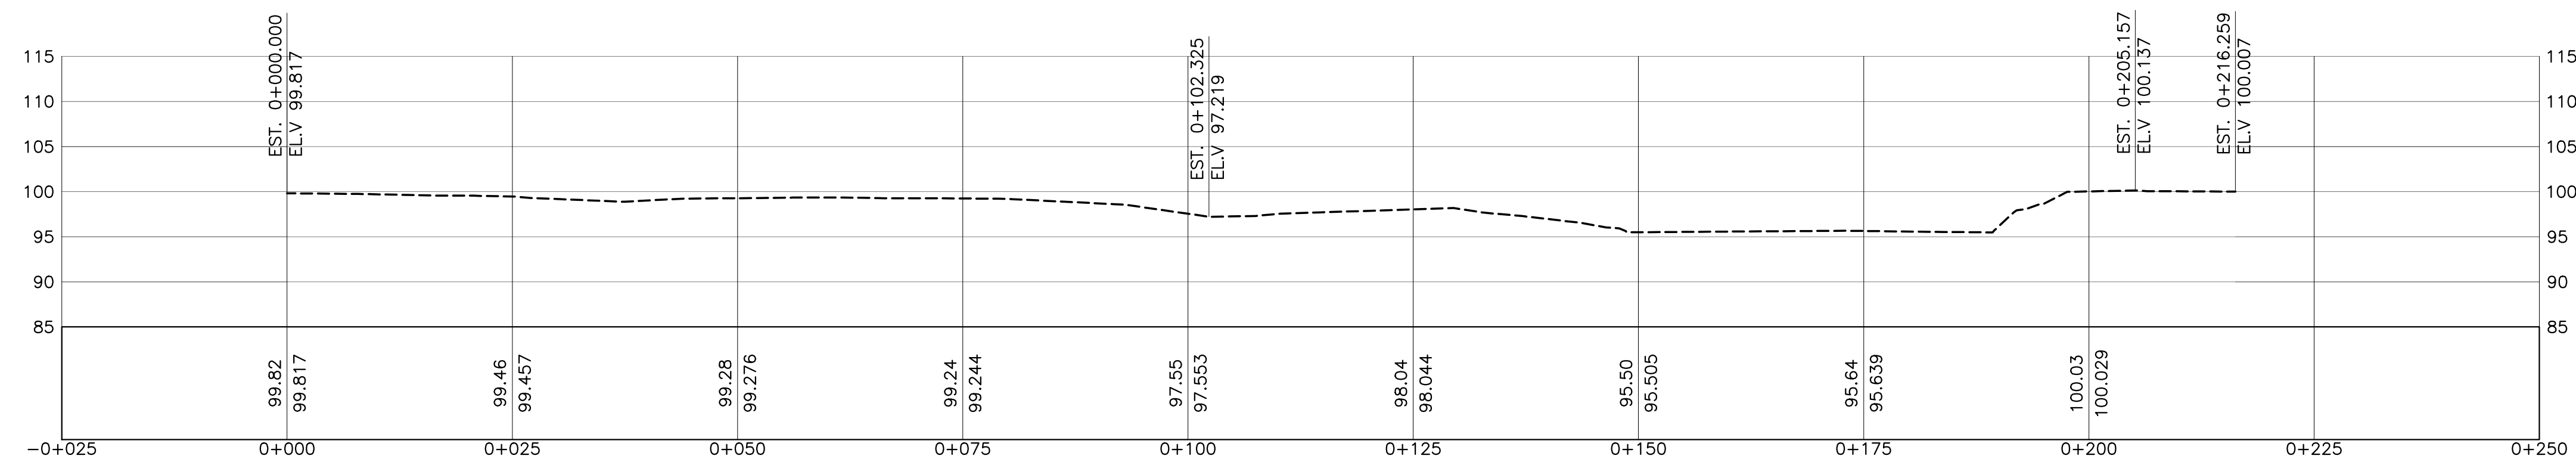

PERFIL A-A
 ESCALA HORIZONTAL 1 : 500
 ESCALA VERTICAL 1 : 500

PLANOS DE REFERENCIA

APROBO

REVISO

DIBUJO

DESCRIPCION

FECHA

No

01