
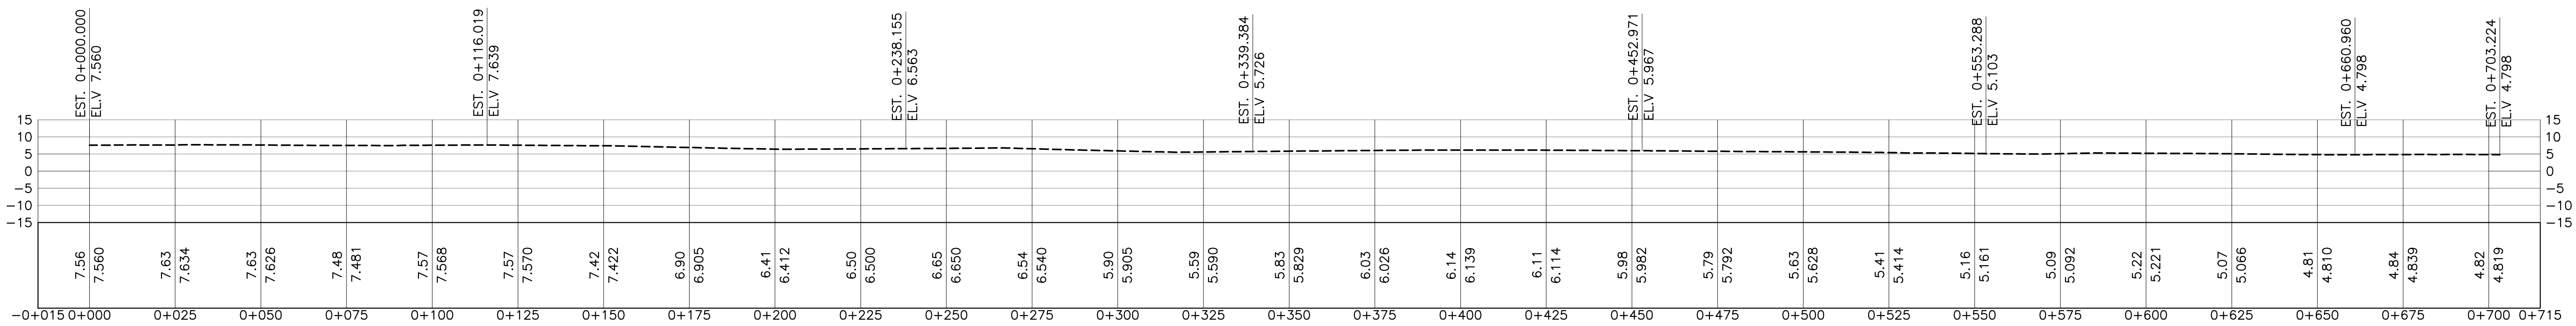


PLANTA DE LA QUEBRADA BONITA  
ESCALA HORIZONTAL 1 : 1000

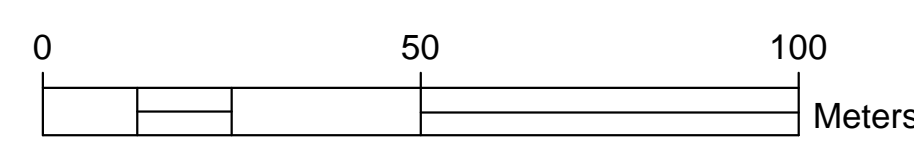

PERFIL DE LA QUEBRADA BONITA  
ESCALA HORIZONTAL 1 : 1000  
ESCALA VERTICAL 1 : 1000

DESCRIPCION		DIBUJO	REVISO	APROBO	PLANOS DE REFERENCIA
01	No				