


SECCIONES DE LA QUEBRADA BONITA
 ESCALA HORIZONTAL 1 : 1500
 ESCALA VERTICAL 1 : 1500

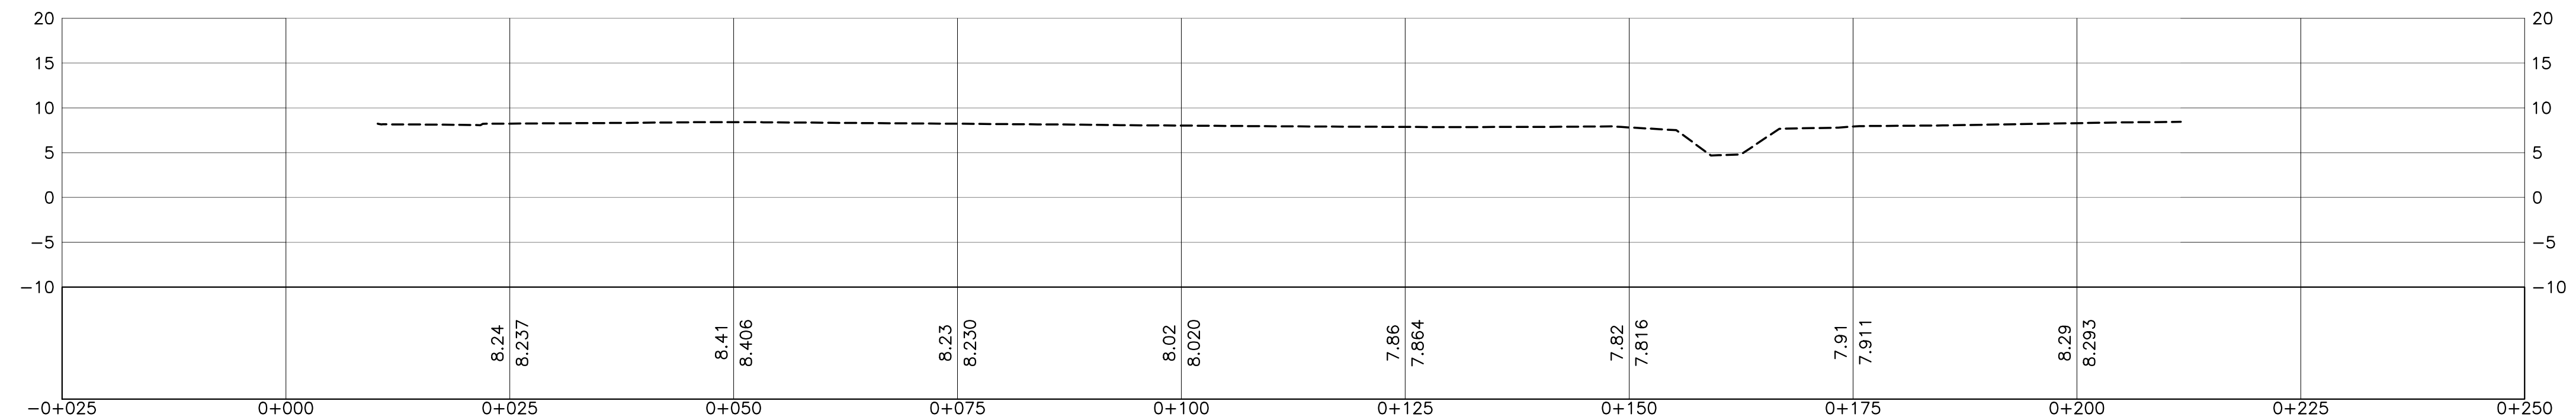

PERFIL A-A
 ESCALA HORIZONTAL 1 : 500
 ESCALA VERTICAL 1 : 500

PLANOS DE REFERENCIA

APROBO

REVISO

DIBUJO

DESCRIPCION

FECHA

01 No