P R O Y E C T O

TERRENO DELEGACION POLICIAL CANTONAL DE SIQUIRRES

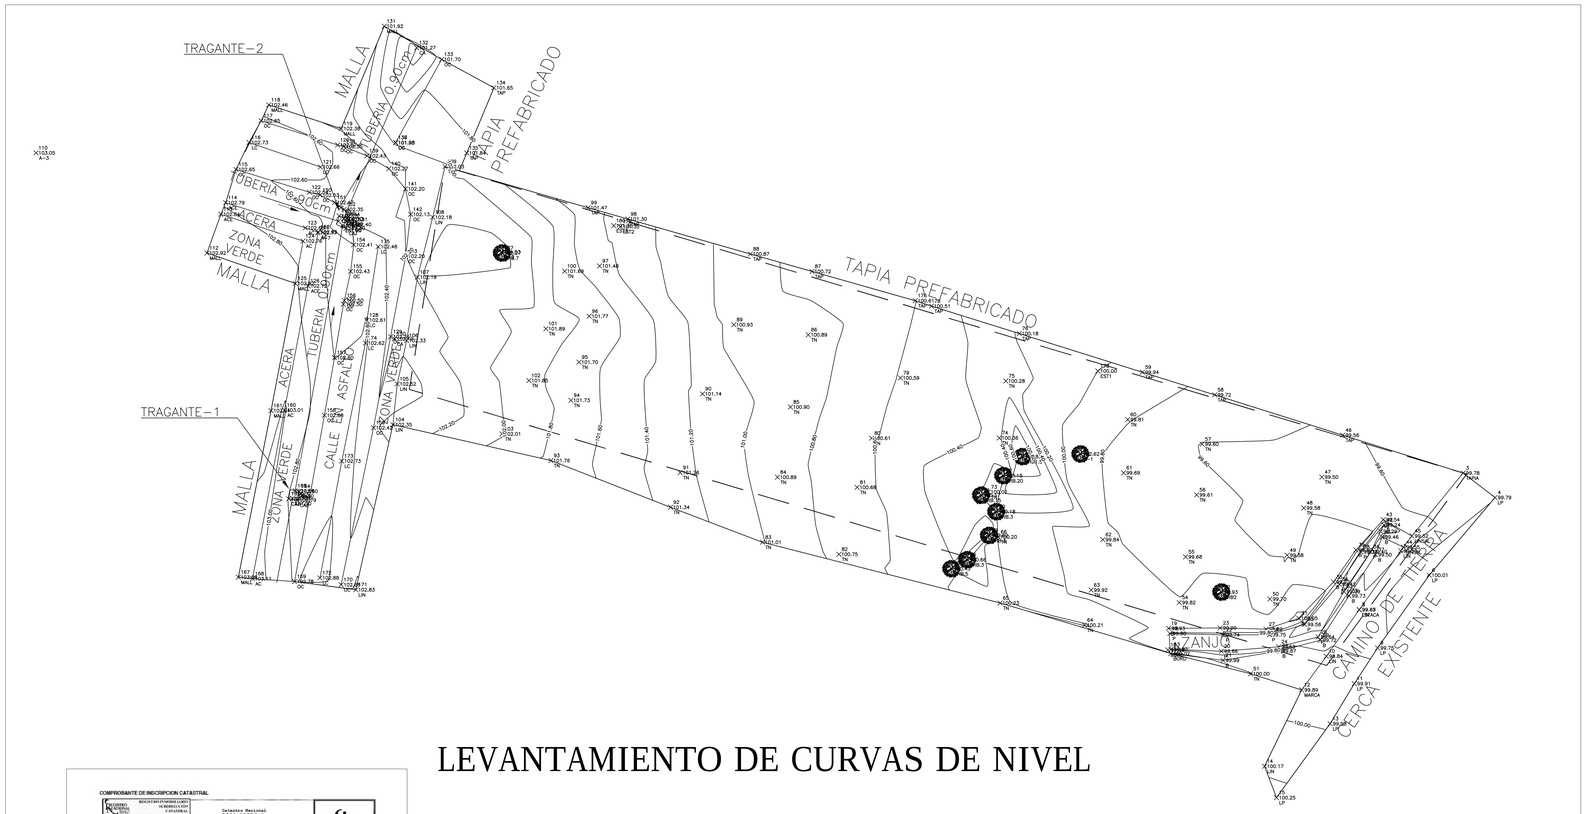

LEVANTAMIENTO DE CURVAS DE NIVEL

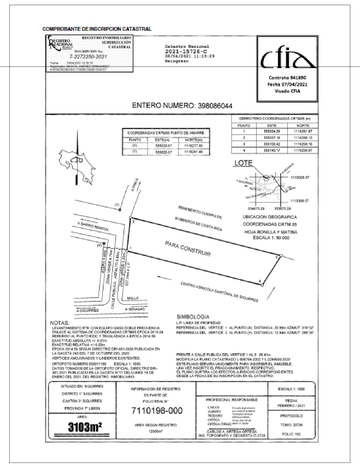

EXTENSION 3103 M2

APUNTE DE UBICACION

APROBACION COMISION REVISORA
DE PERMISOS DE CONSTRUCCION

PROYECTO:
Delegacion Cantonal de Siquirres Terreno Curvas Nivel

PROPIETARIO:
Ministerio Seguridad Publica
ced. 2-100-042011
UNIDAD TECNICA MSP-BID

PROVINCIA:	CANTON:	DISTRITO:
LIMON	SIQUIRRES	SIQUIRRES

INGENIERO
NOMBRE:
Firma: _____ N. REG. –

PROFESIONAL RESPONSABLE:
DE DISEÑO:
NOMBRE: Ing.
FIRMA: _____ N° REG.

PROFESIONAL RESPONSABLE:
DIRECCION TECNICA:
NOMBRE: Ing.
FIRMA: _____ N° REG.

PROFESIONAL RESPONSABLE:
DISEÑO ELECTRICO:
NOMBRE: Ing.
FIRMA: _____ N° REG.

PROFESIONAL RESPONSABLE:
INSPECCION ELECTRICA:
NOMBRE: Ing.
FIRMA: _____ N° REG.

INFORMACION REGISTRO PUBLICO:
PROPIETARIO: MINISTERIO SEGURIDAD PUBLICA
N° CATASTRO: L
SITAS: Tomo Folio

CONTENIDO:
INDICADO

ESCALA:	FECHA:	LAMINA:
Escala 1.	NOVIEMBRE 2021	L 1/1