



# PROYECTO

## TERRENO PUESTO POLICIAL DE APOYO JACO

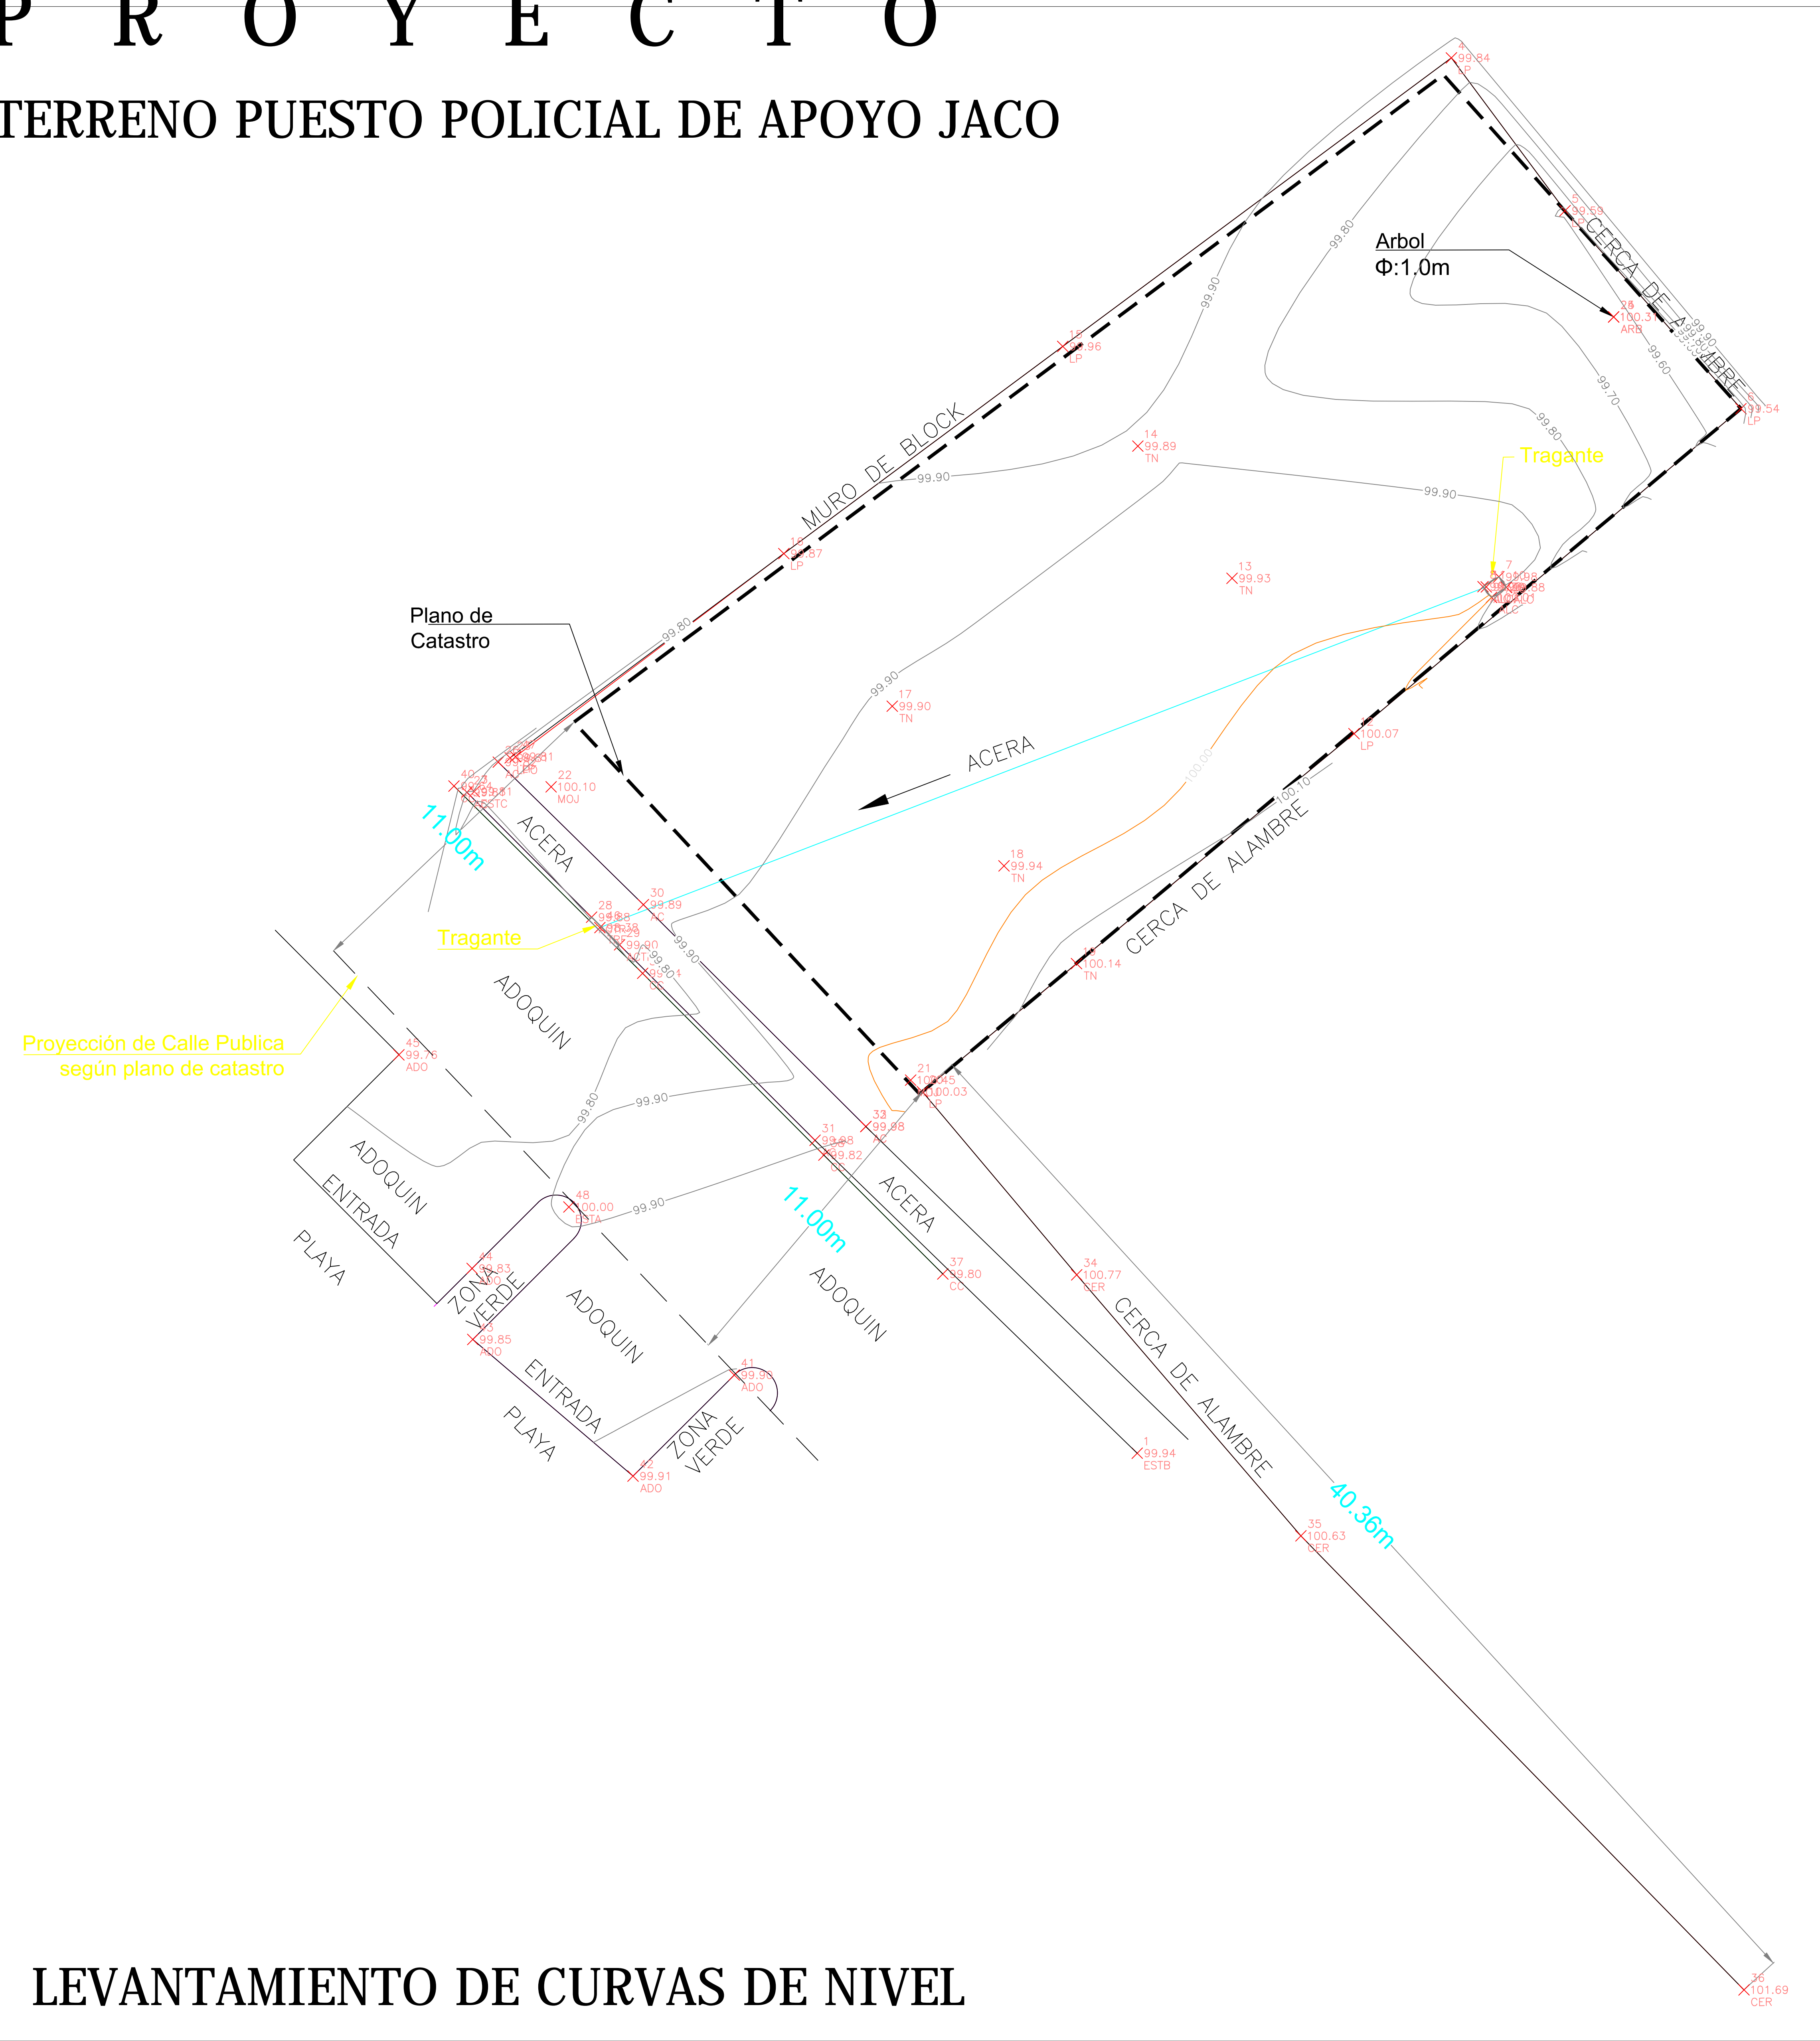

LEVANTAMIENTO DE CURVAS DE NIVEL

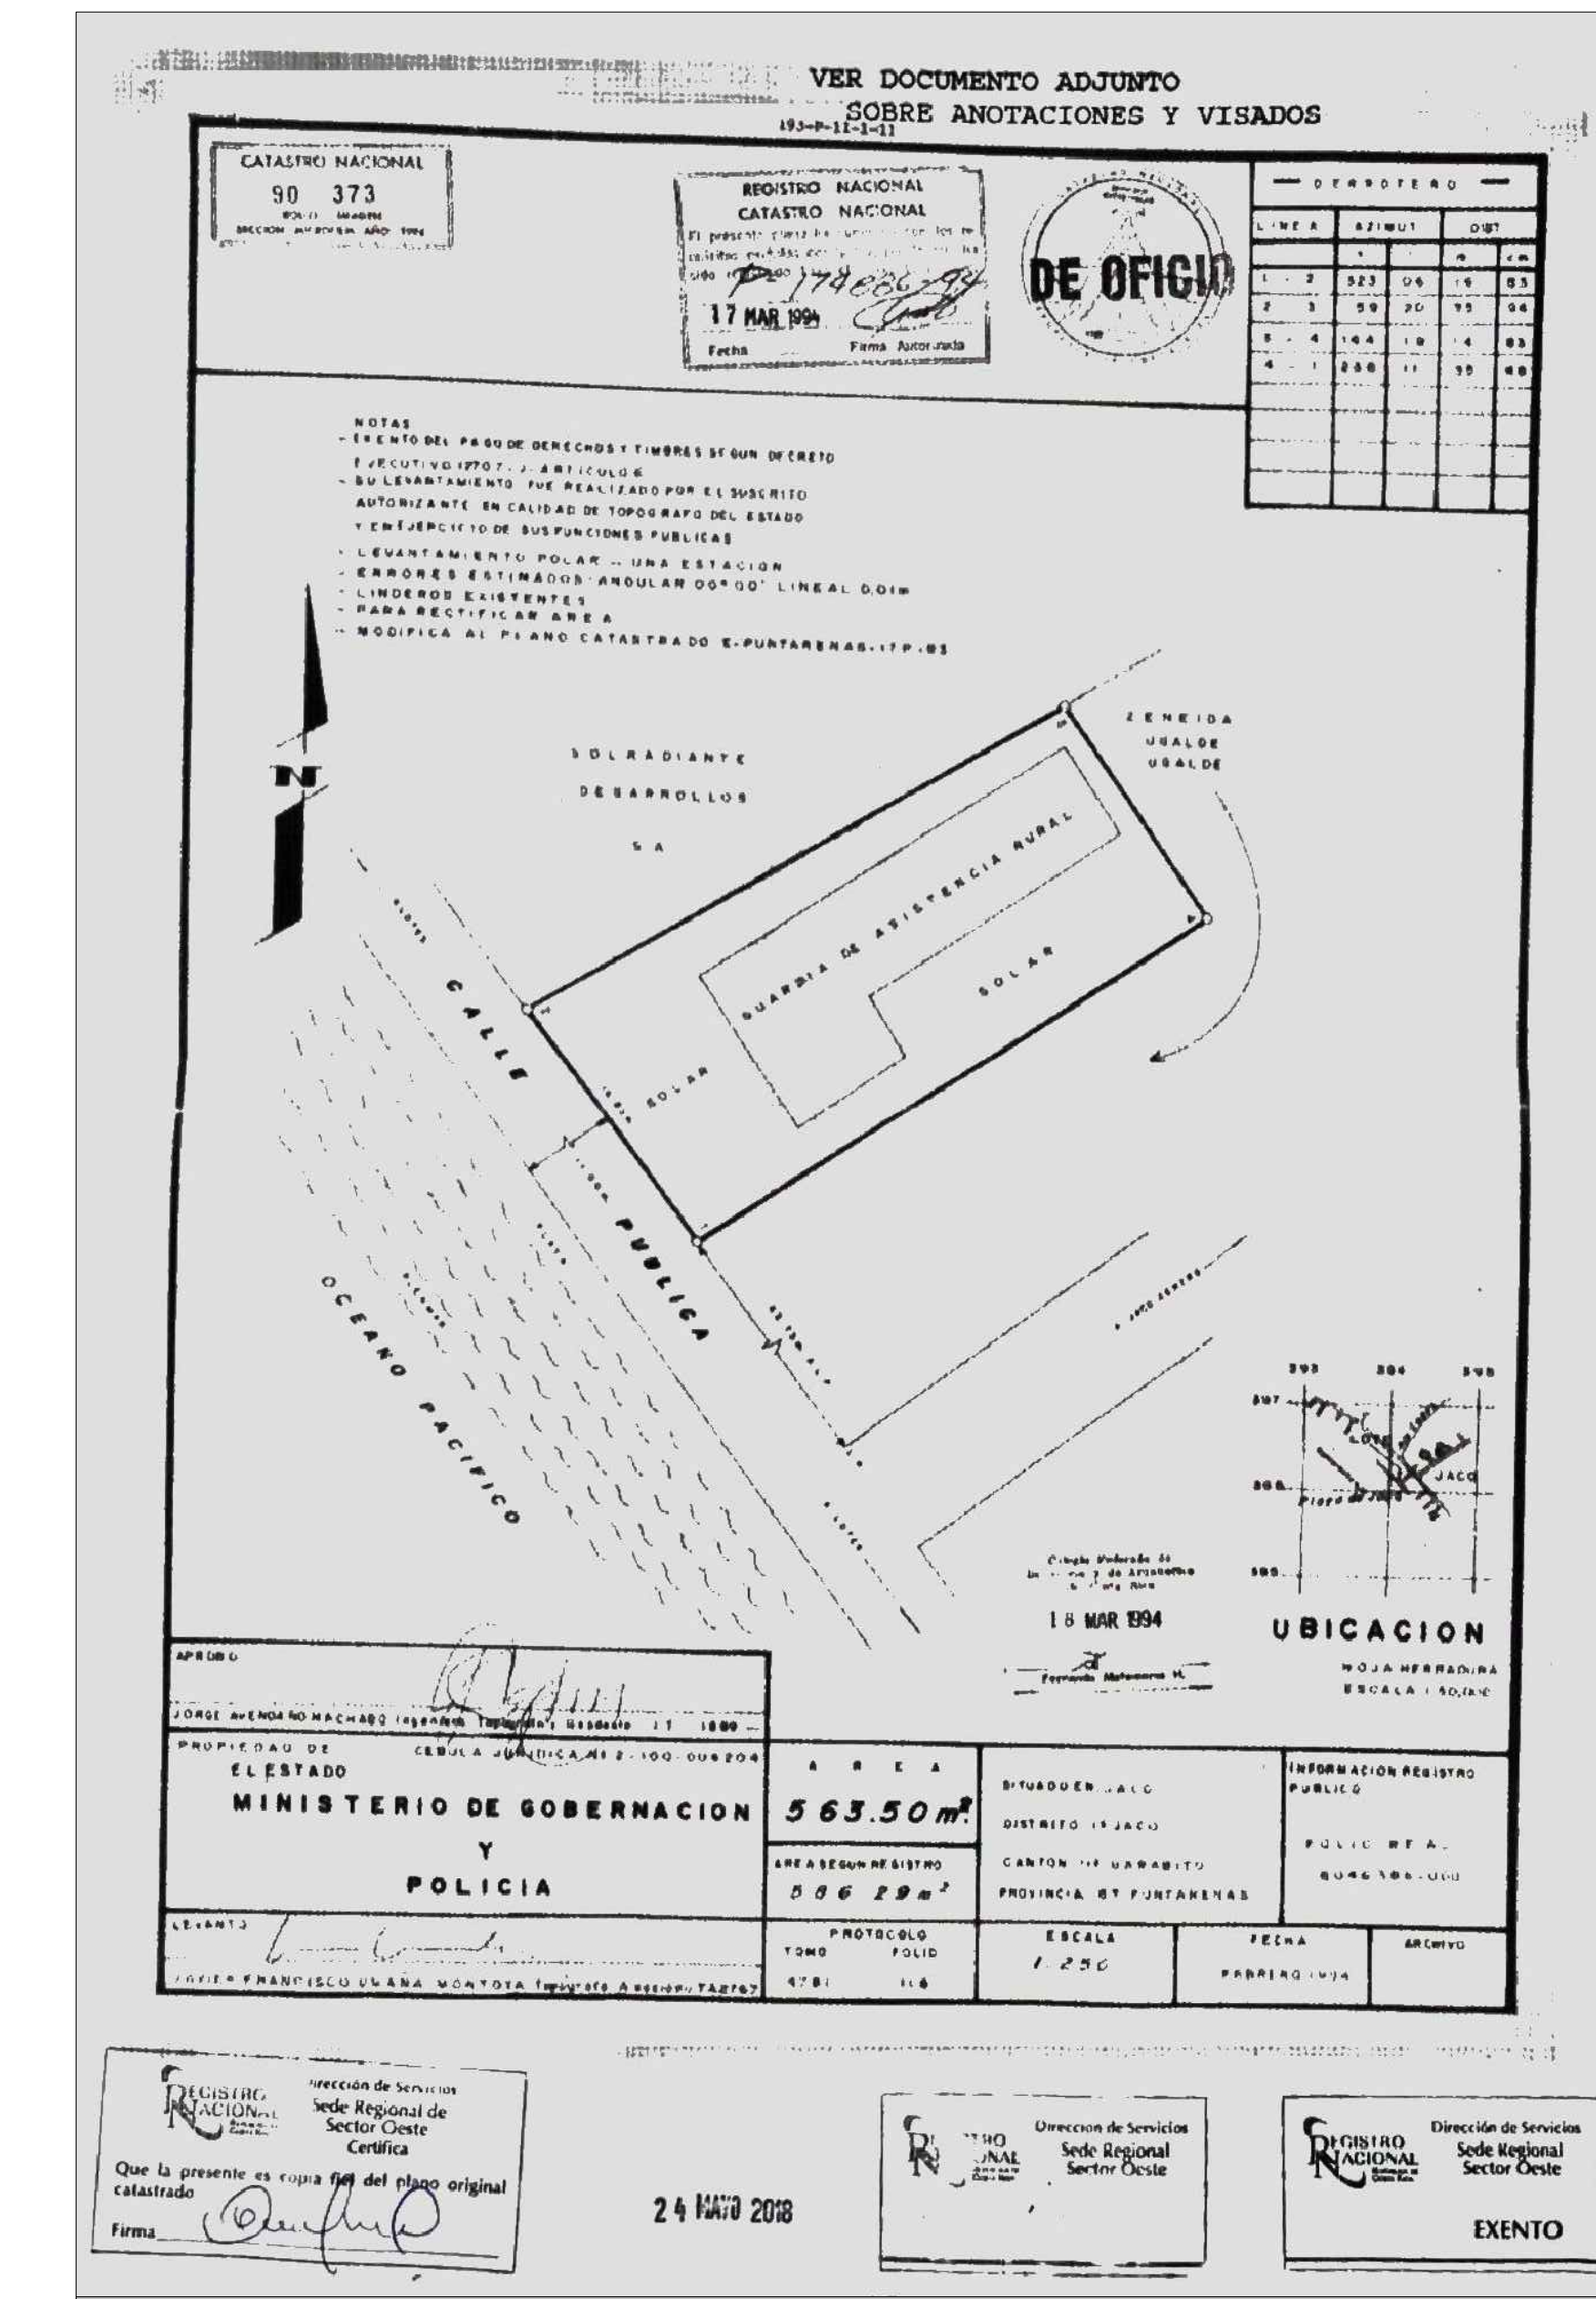

EXTENSION 563.50 M2



APUNTE DE UBICACION

APROBACION COMISION REVISORA DE PERMISOS DE CONSTRUCCION		
PROYECTO: Puesto de Apoyo Garabito Jaco-Terreno Curvas de Nivel		
PROPIETARIO: Ministerio Seguridad Publica ced. 2-100-042011 UNIDAD TECNICA MSP-BD		
PROVINCIA:	CANTON:	DISTRITO:
PASTARENAS	JACO	JACO
INGENIERO:	N. REG.:	
Nombre:		
PROFESIONAL RESPONSABLE DE DISEÑO:		
Nombre:	Ing.	
Firma:		N. REG.
PROFESIONAL RESPONSABLE DIRECCION TECNICA:		
Nombre:	Ing.	
Firma:		N. REG.
PROFESIONAL RESPONSABLE DISEÑO ELECTRICO:		
Nombre:	Ing.	
Firma:		N. REG.
PROFESIONAL RESPONSABLE INSPECCION ELECTRICA:		
Nombre:	Ing.	
Firma:		N. REG.
INFORMACION REGISTRO PUBLICO:		
PROPIETARIO: MINISTERIO SEGURIDAD PUBLICA		
N. CATASTRO: P-174886-94		
SITAS: Tomo Folio		
CONTENIDO:		
INDICADO		
ESCALA:	FECHA:	LAMINA:
Escala 1:	NOVIEMBRE 2011	L 1/1