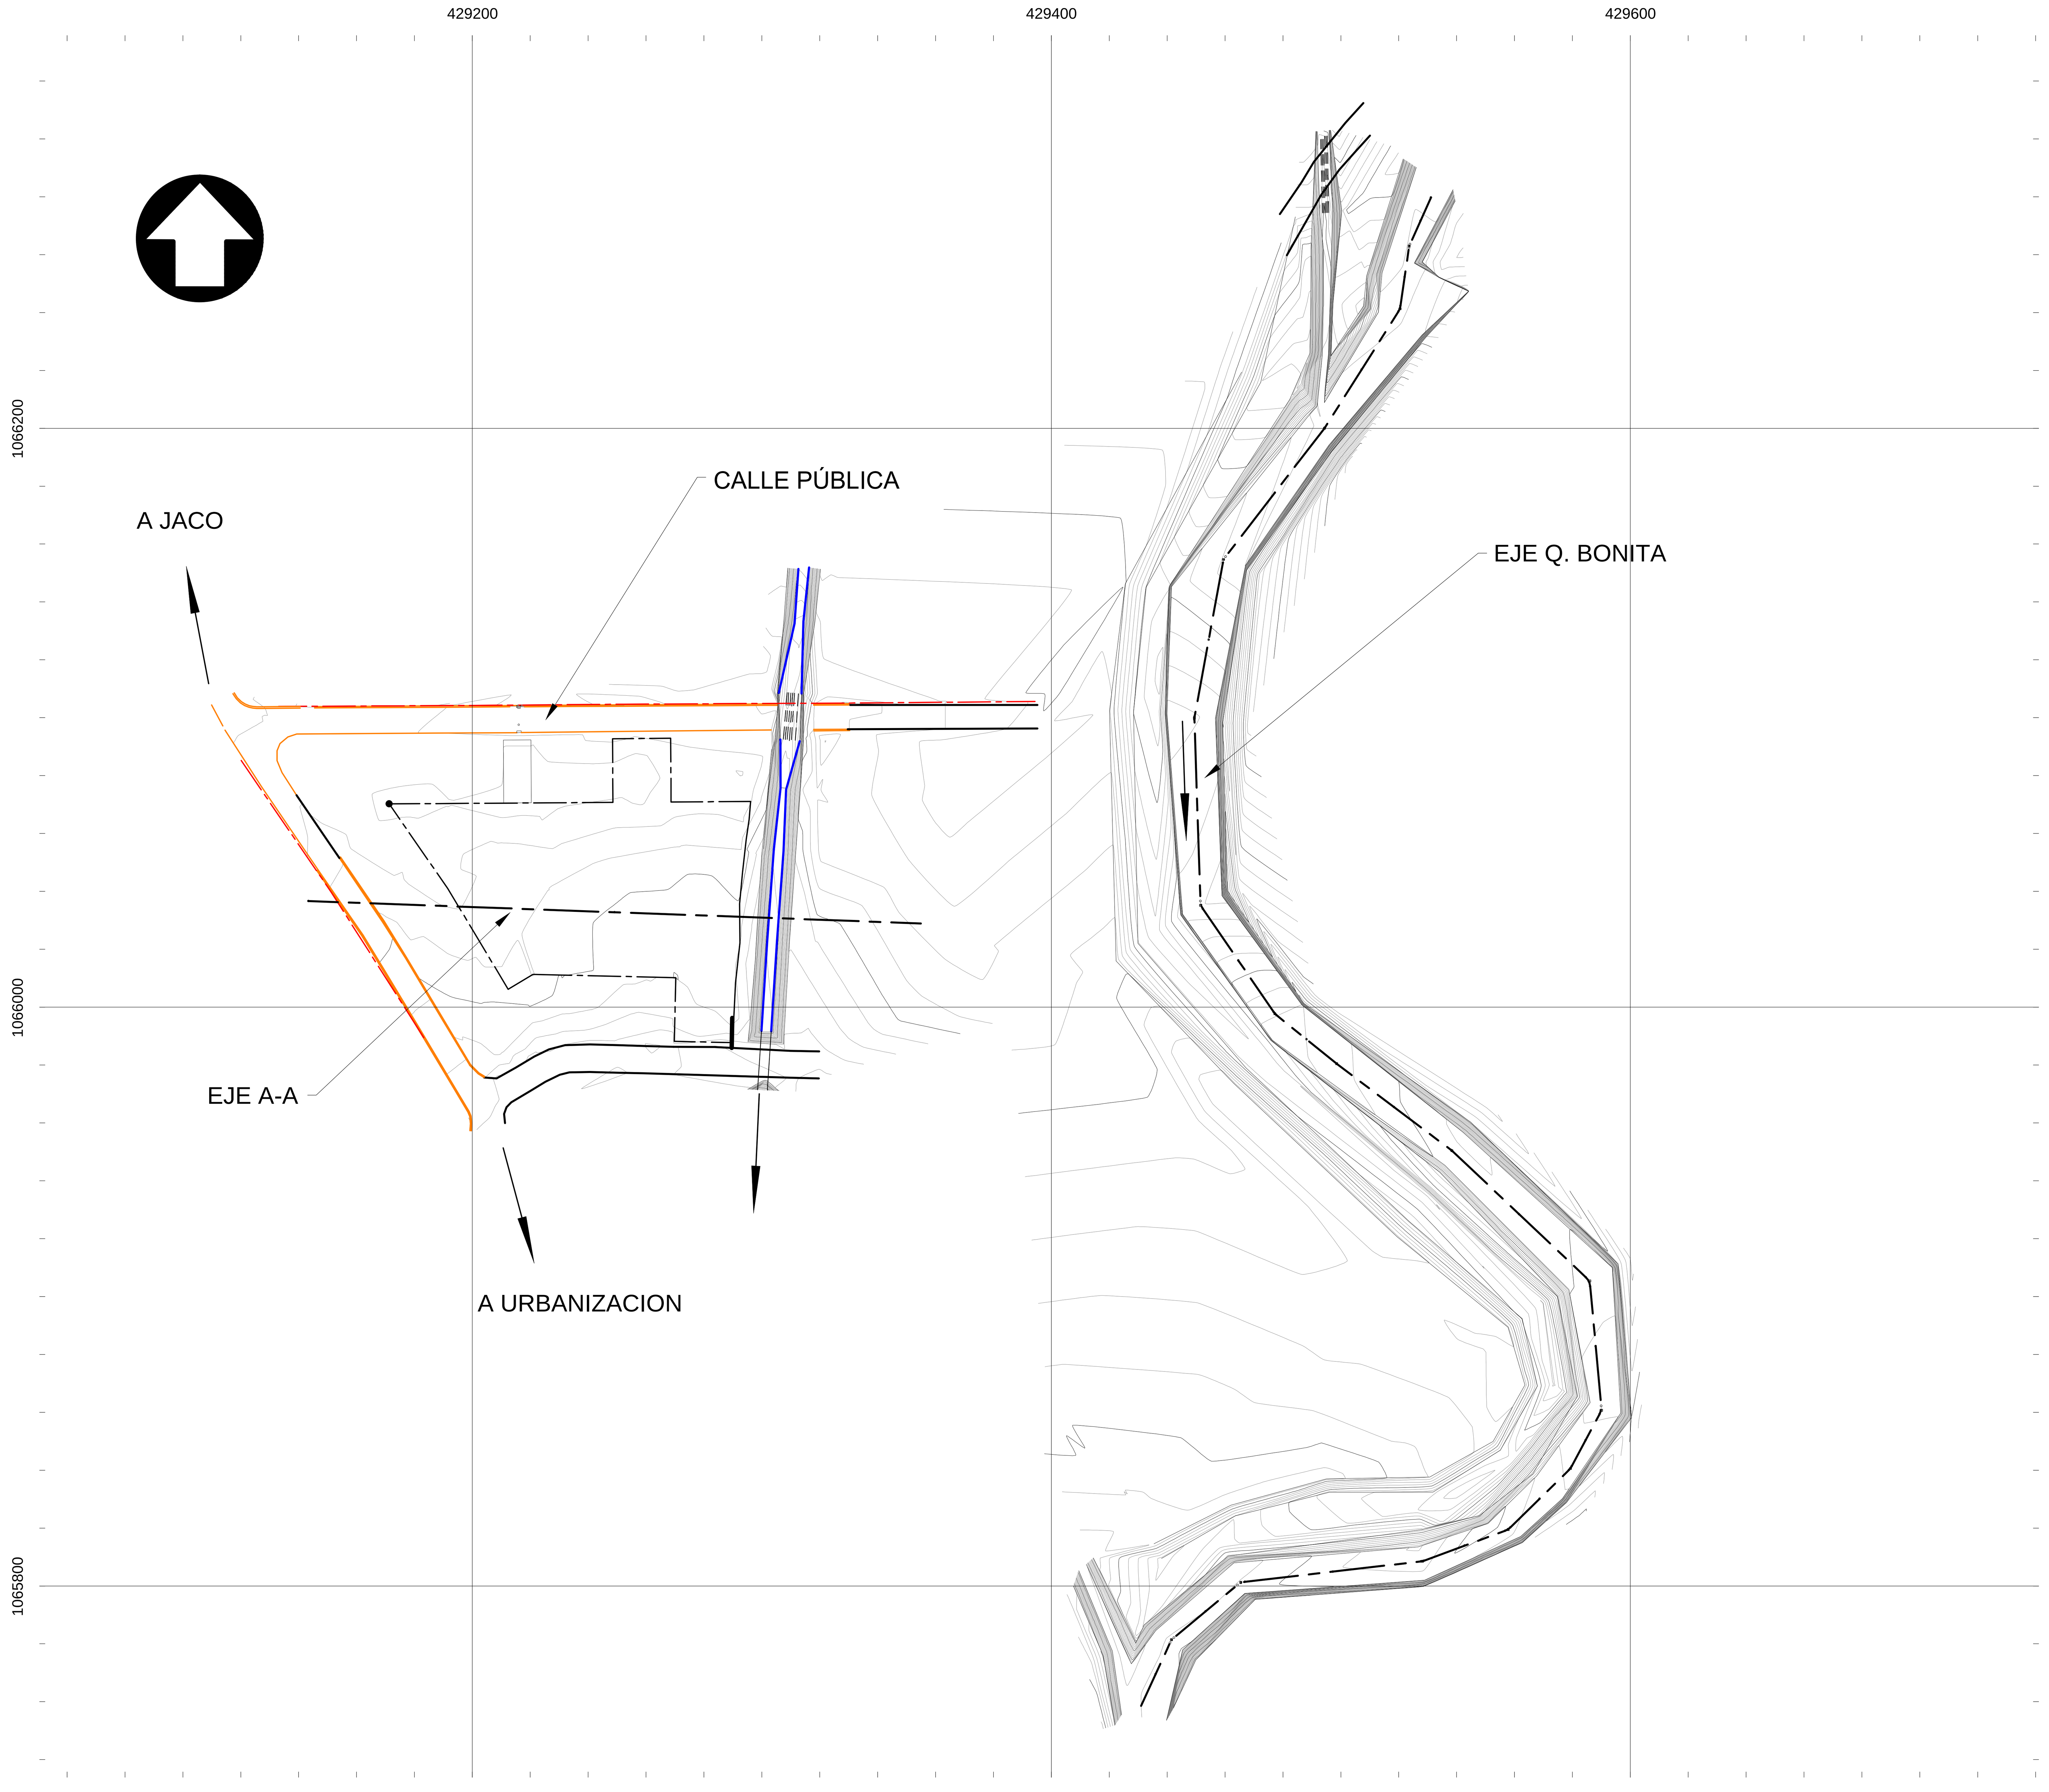

PLANTA GENERAL
ESCALA HORIZONTAL 1 : 1500

UBICACION GEOGRAFICA
HOJAS 1:50000 IGN
ESCALA HORIZONTAL 1 : 50000

0 50 100 Meters

NOTAS:
- COORDENADAS CRTM05
- CURVAS DE NIVEL @ 20CM
- AMARRE DE COORDENADAS A SISTEMA ANTERIOR
- LEVANTAMIENTO CON GPS Y ESTACION TOTAL

No	FECHA	DESCRIPCION	DIBUJO	REVISO	APROBO	PLANOS DE REFERENCIA
01						

Topografía SAMO
e Ingeniería Metropolitana S.A.
Consultoría e Ingeniería Topográfica
Tel/Fax : (506)2552-3828 Email: Info@TopografiaSAMO.com

LEVANTAMIENTO DELEGACIÓN POLICIAL DE JACÓ

CONTENIDO: PLANTA GENERAL

ESCALA: 1 : 1500	DIBUJO:	Ing. Fernando A.	ETAPA:		LAMINA
OBRA:	DISEÑO:	Ing. Fernando A.	FECHA:	2020-11-06	1 / 4
RUTA:	REVISO:	Ing. P. Porras.	ARCHIVO: LEV-DP-JACO.DWG		
	APROBO:	Ing. P. Porras.	APROBO:		