


PROYECTO


HUELLA DELEGACION POLICIAL DISTRITAL DE RIO FRIO

Area de huella aproximada 427.00 m²

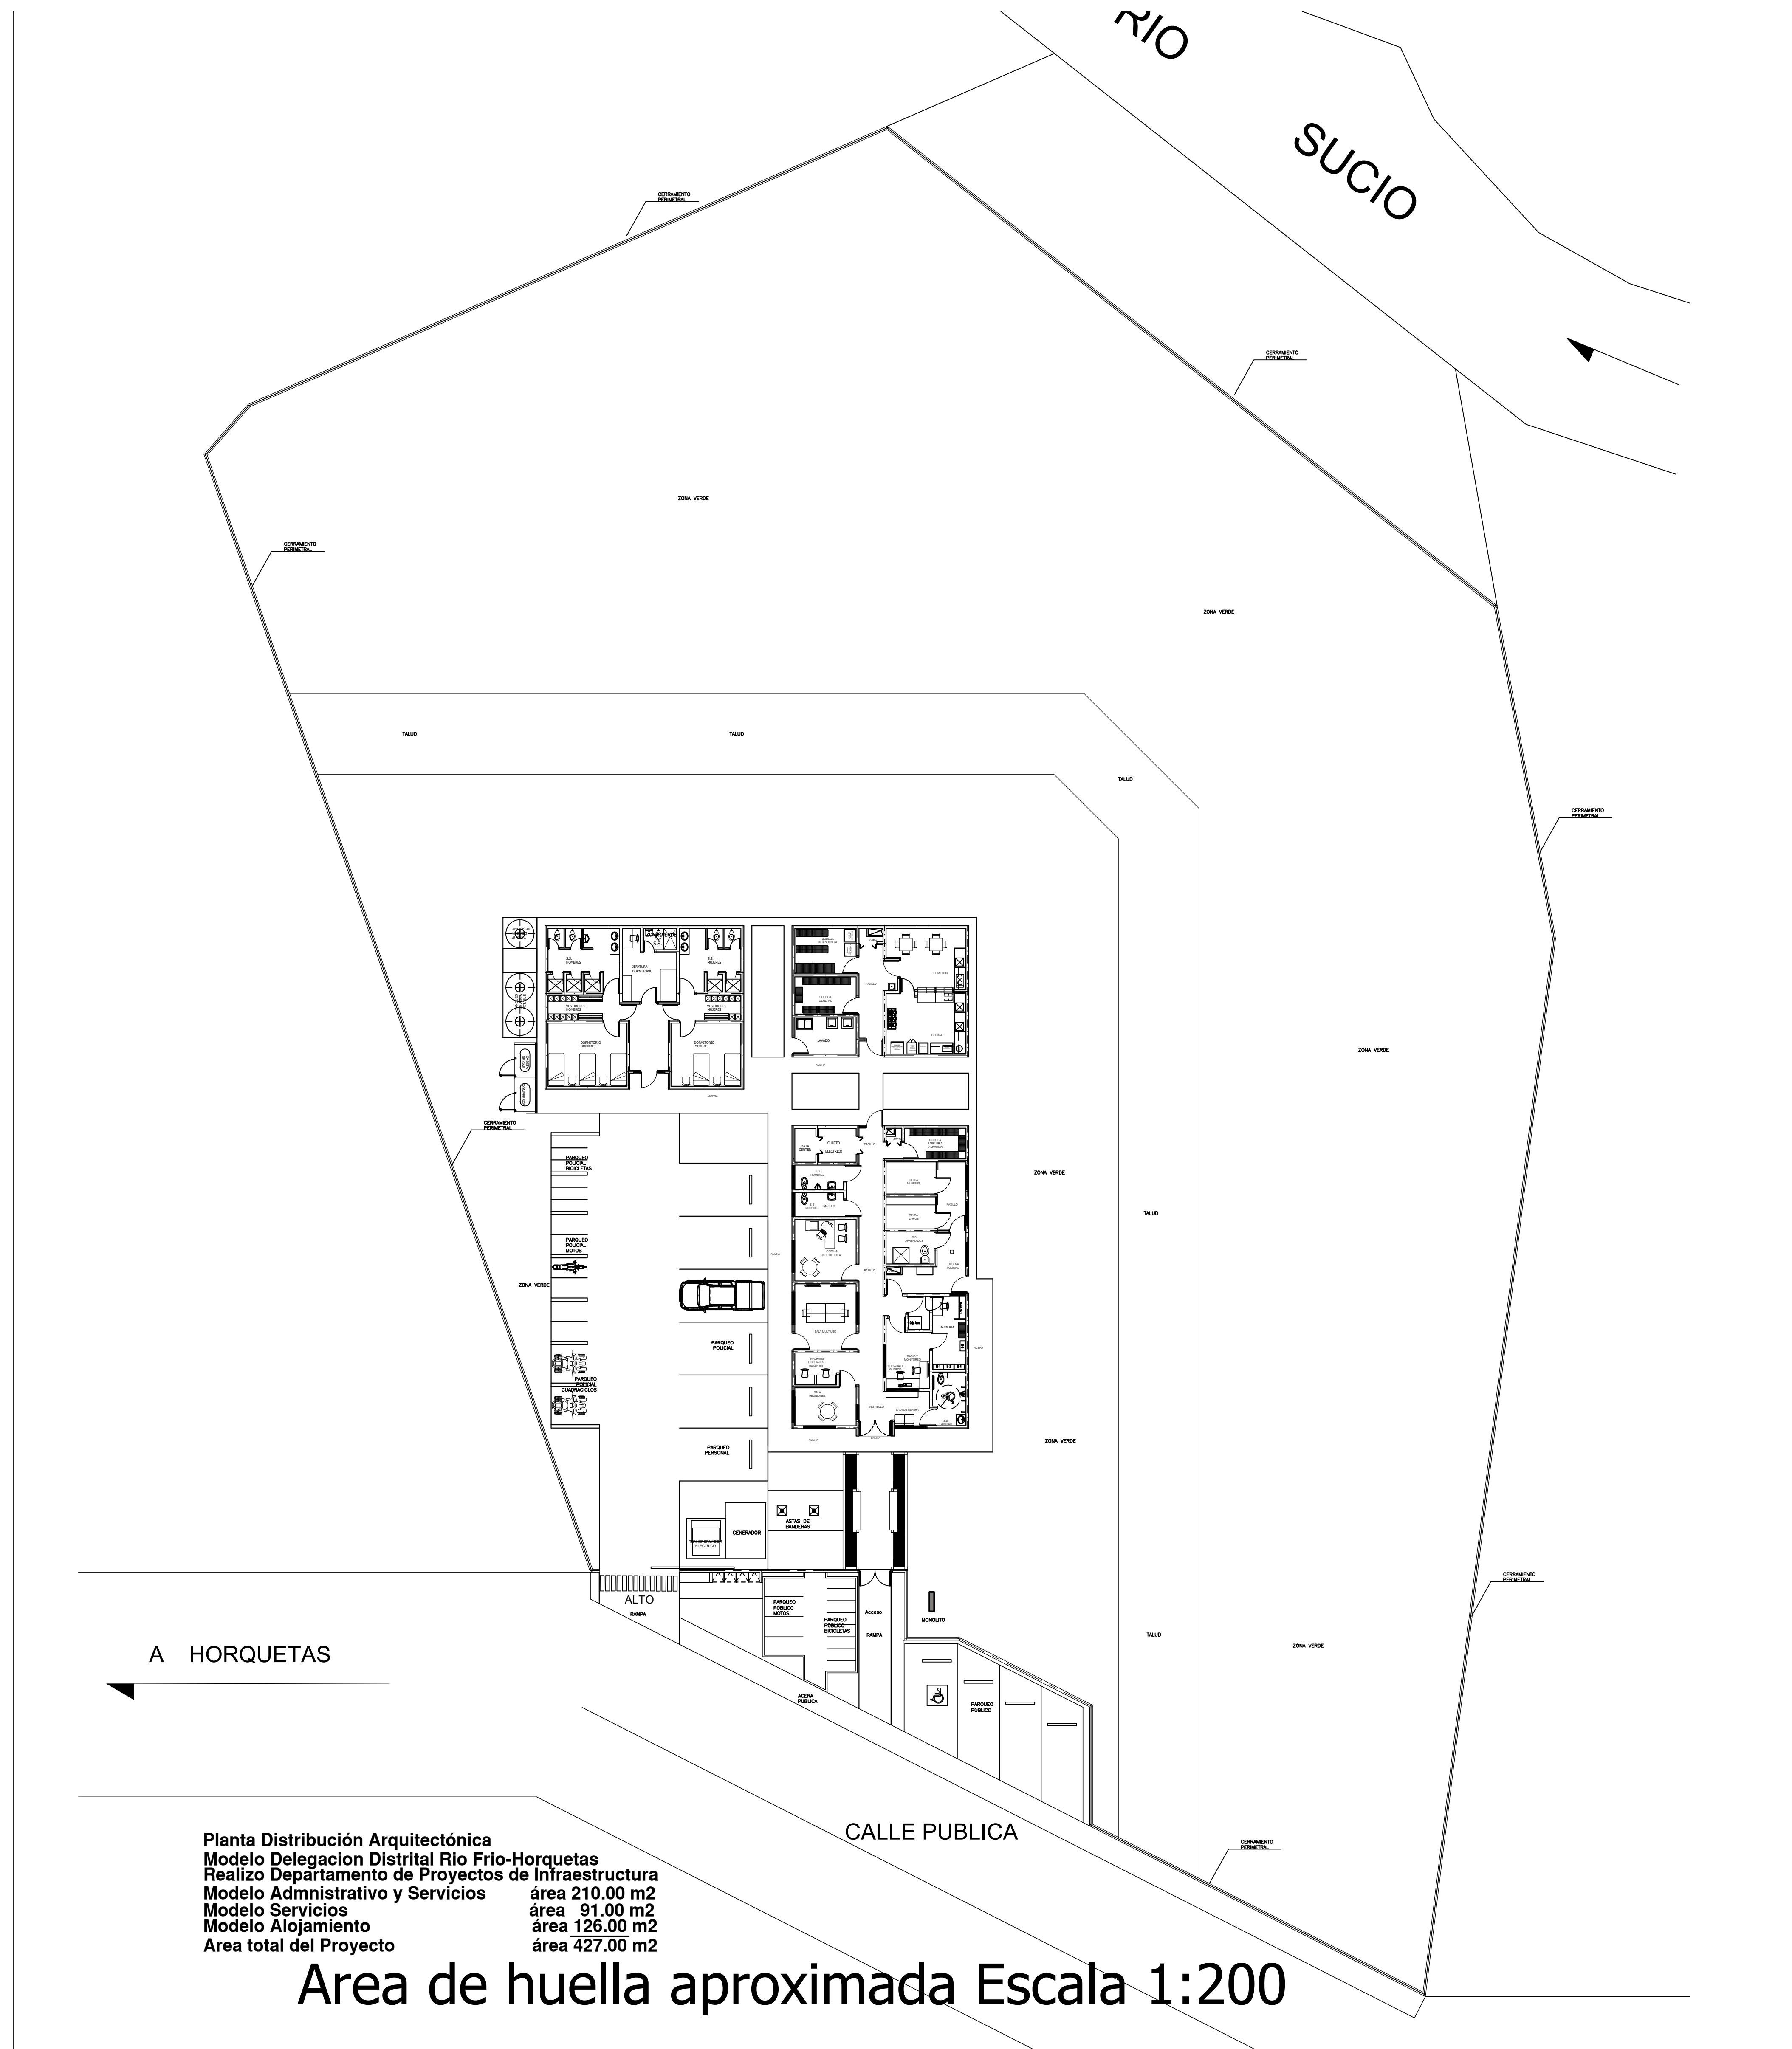

Planta Distribución Arquitectónica
 Modelo Delegación Distrital Rio Frio-Horquetas
 Realizo Departamento de Proyectos de Infraestructura
 Modelo Administrativo y Servicios área 210.00 m²
 Modelo Servicios área 91.00 m²
 Modelo Alojamiento área 126.00 m²
 Area total del Proyecto área 427.00 m²

Area de huella aproximada Escala 1:200

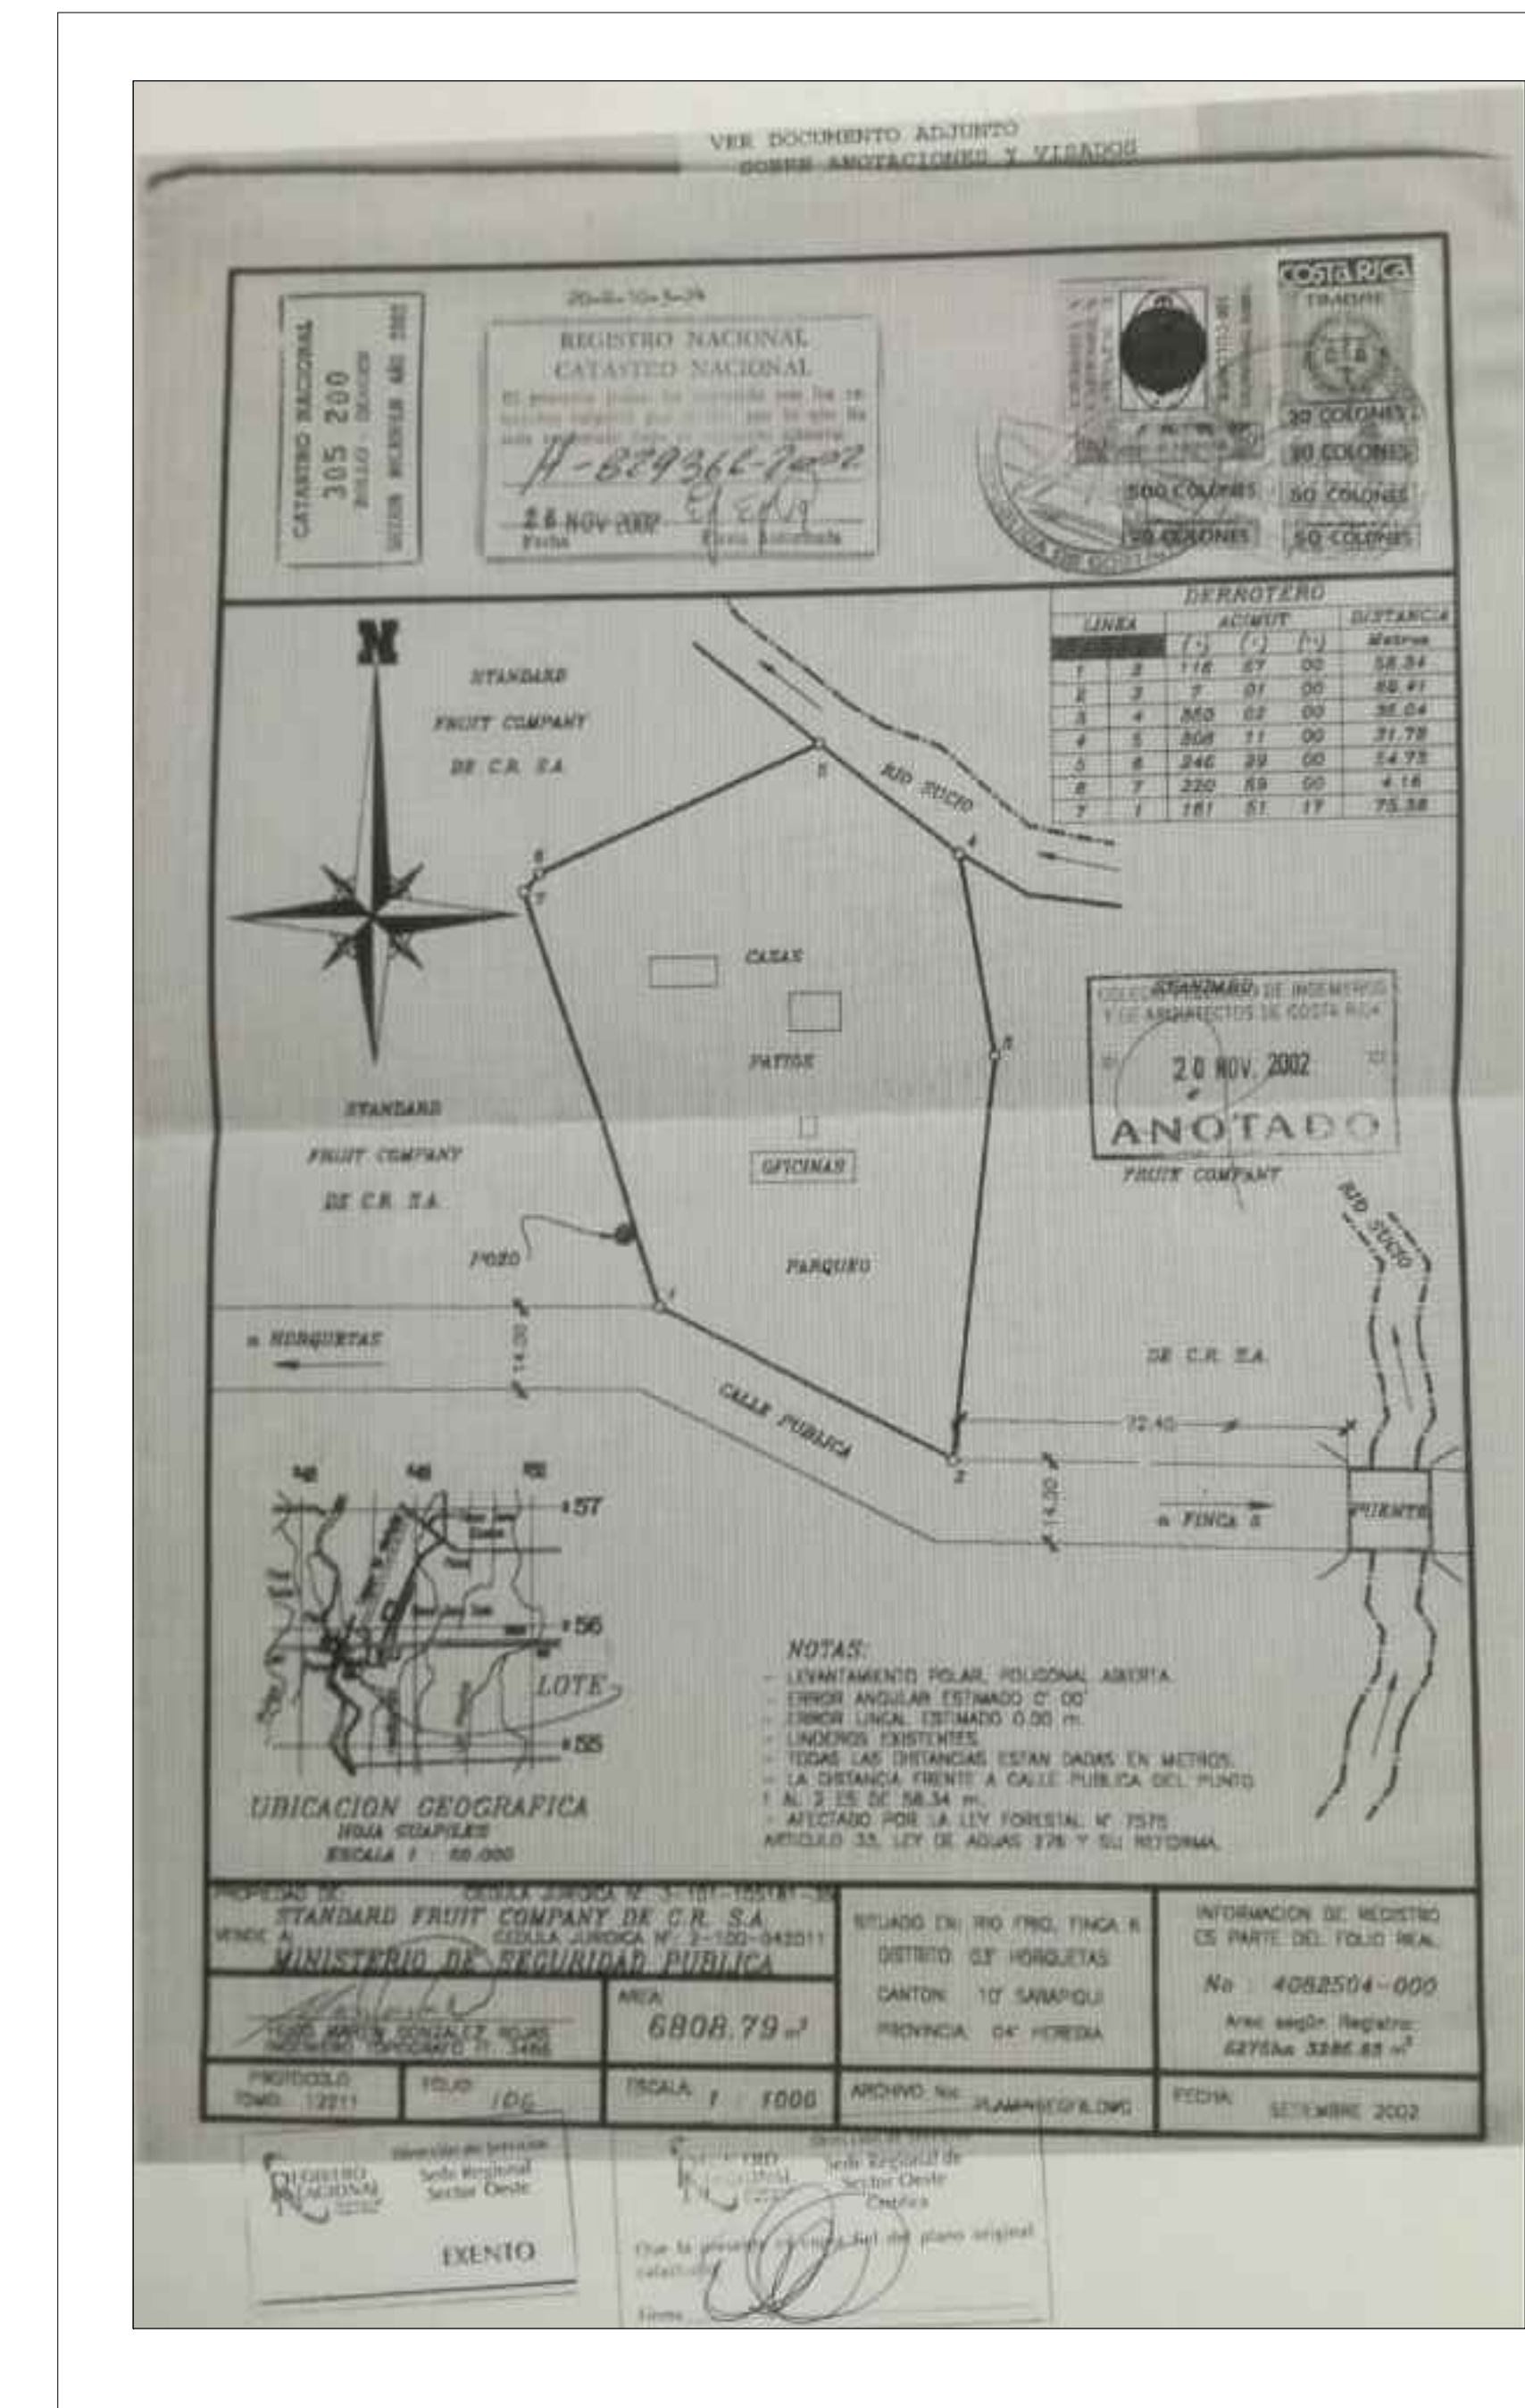

APROBACION COMISION REVISORA DE PERMISOS DE CONSTRUCCION

PROYECTO:
 Huella Delegación Policial Distrital de Rio Frio

PROPIETARIO:
 Ministerio Seguridad Publica
 Cens. 2-100-042011
 UNIDAD TECNICA BID-MSP

PROVINCIA: HEREDIA CANTON: SARAPIQUI DISTRITO: HORQUETAS

INGENIERO
 NOMBRE: _____ N. REG. -
 Firma: _____

PROFESIONAL RESPONSABLE:
 DE DISEÑO:
 NOMBRE: Ing. _____
 FIRMA: _____ N° REG. _____

PROFESIONAL RESPONSABLE:
 DIRECCION TECNICA:
 NOMBRE: Ing. _____
 FIRMA: _____ N° REG. _____

PROFESIONAL RESPONSABLE:
 DISEÑO ELECTRICO:
 NOMBRE: Ing. _____
 FIRMA: _____ N° REG. _____

PROFESIONAL RESPONSABLE:
 INSPECCION ELECTRICA:
 NOMBRE: Ing. _____
 FIRMA: _____ N° REG. _____

INFORMACION REGISTRO PUBLICO:
 PROPIETARIO: MINISTERIO SEGURIDAD PUBLICA
 N° CATASTRO: H-829366-2002
 SITAS: Tomo Folio

CONTENIDO:
 INDICADO

ESCALA: Escala 1.	FECHA: MAYO 2021	LAMINA: L 1/1
----------------------	---------------------	------------------