


PROYECTO


HUELLA PUESTO DE APOYO GARABITO JACO

Area de huella aproximada 112.00 m2

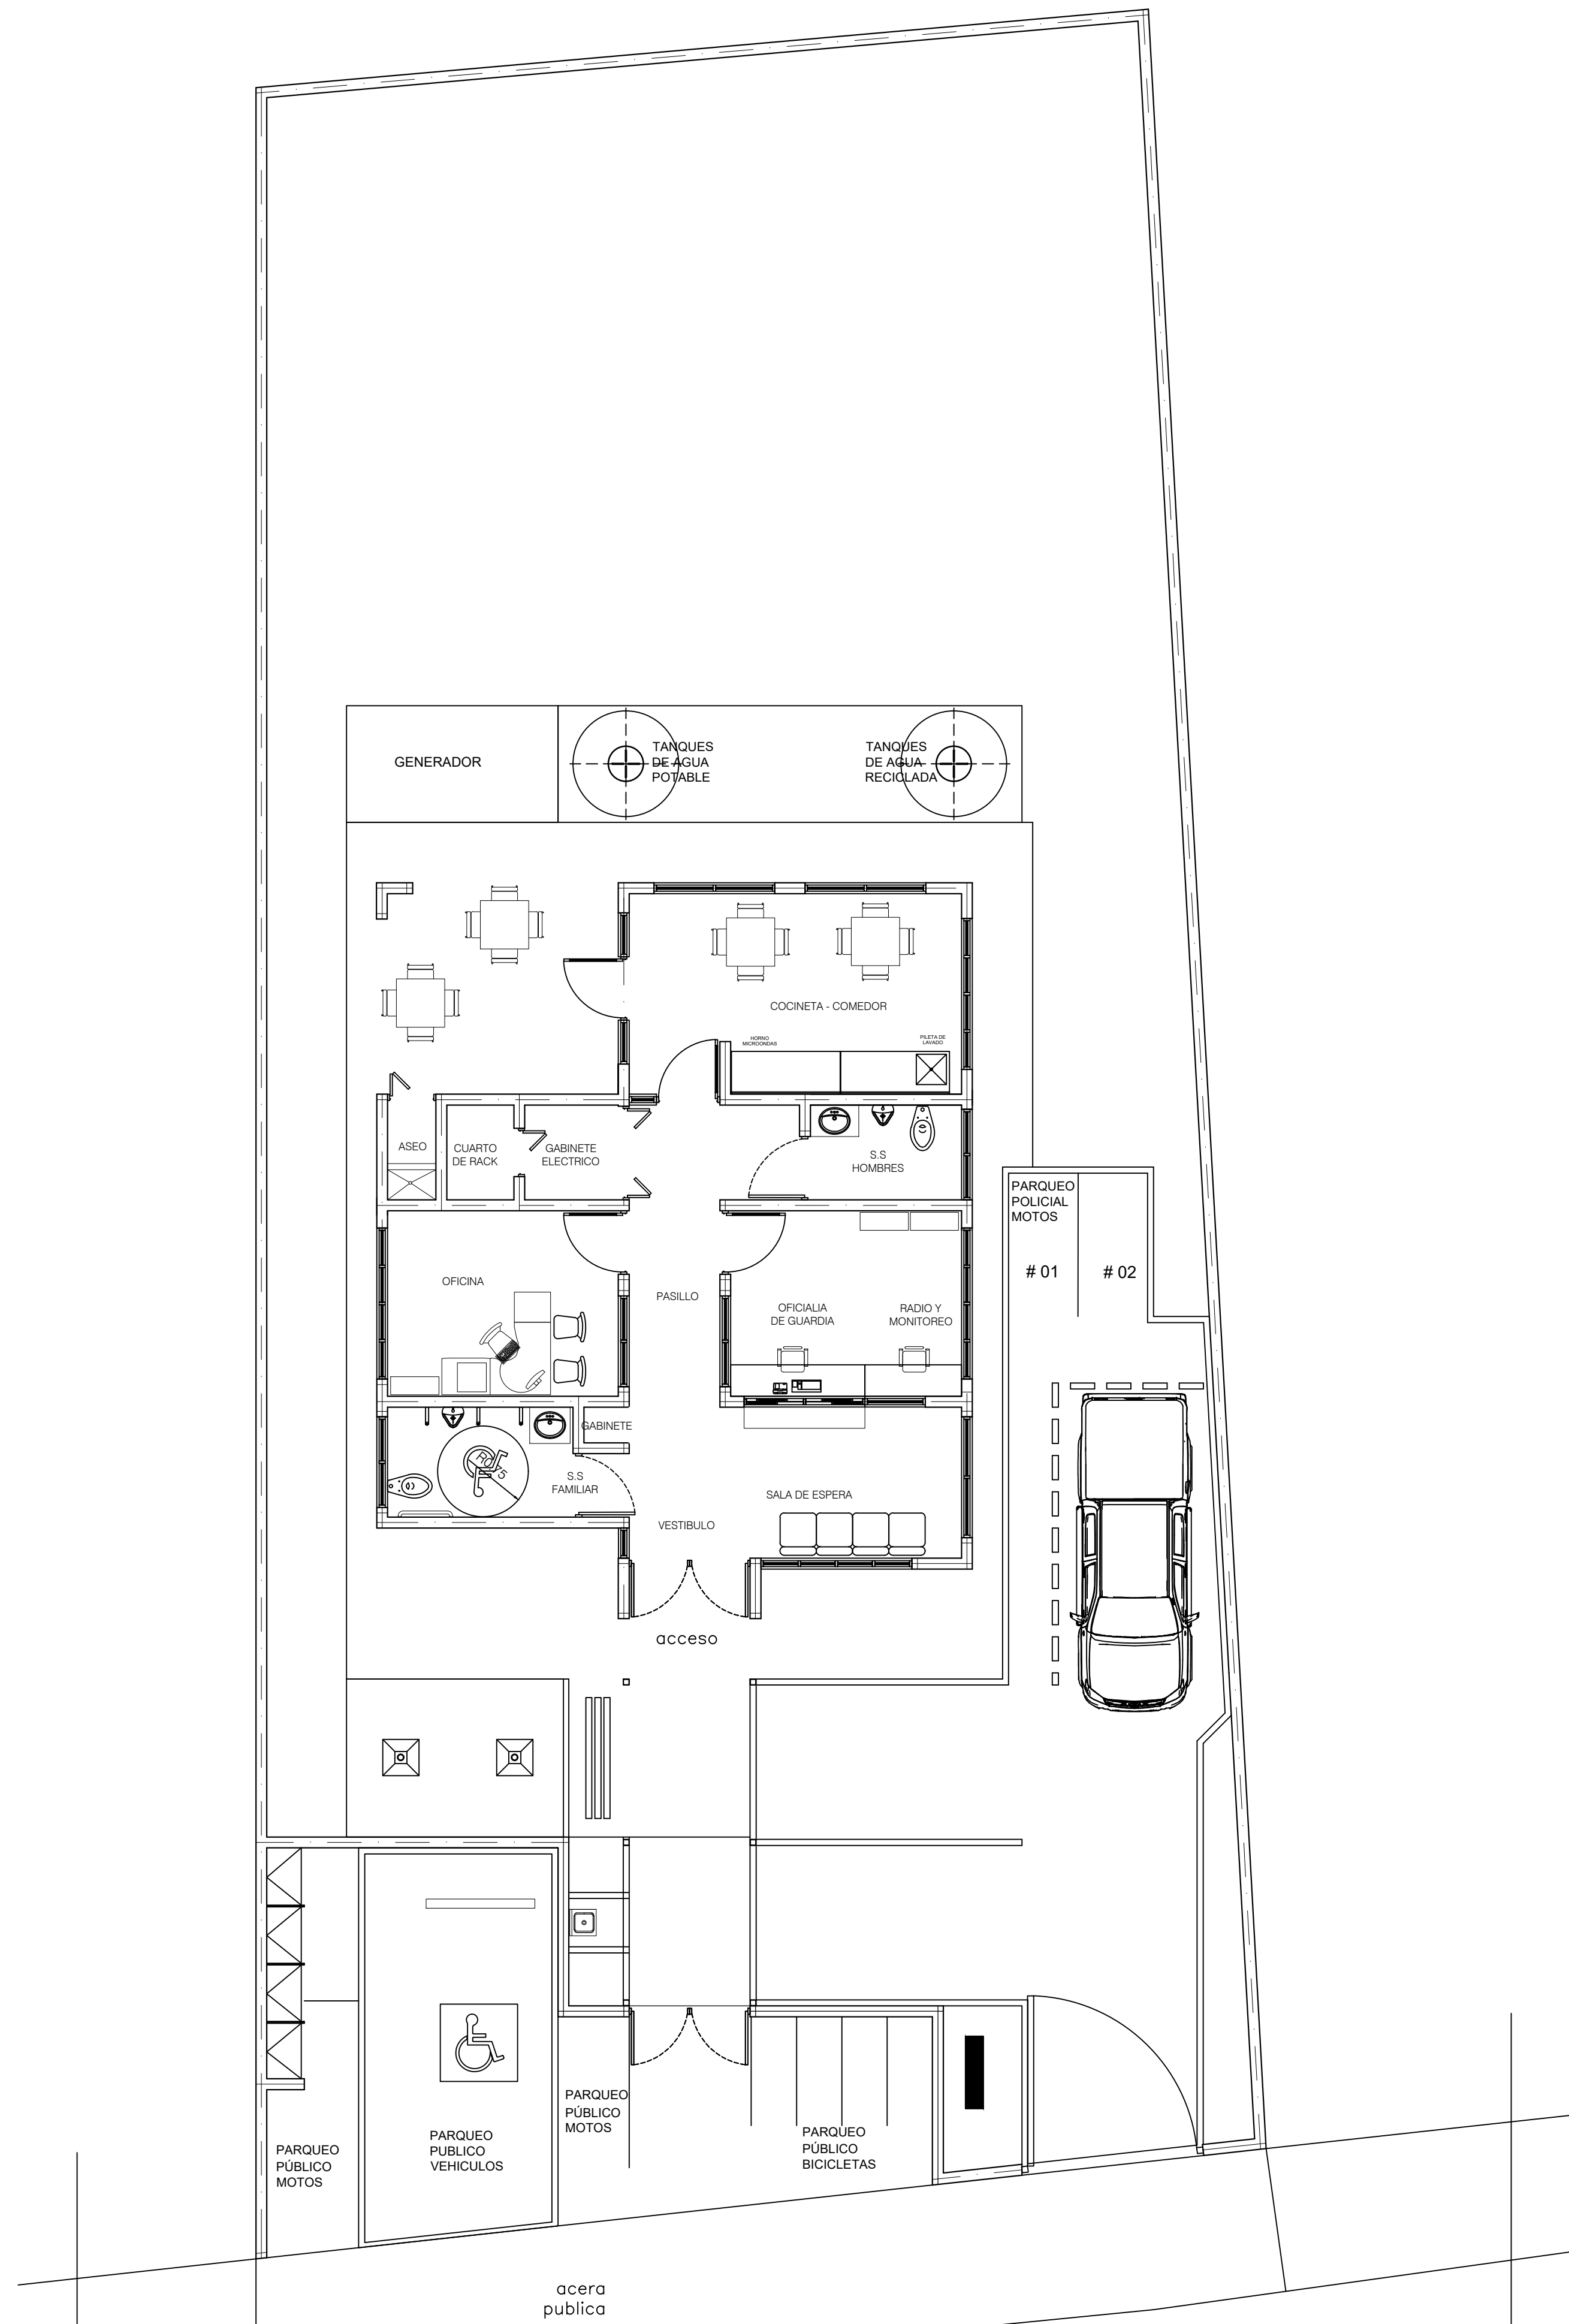

Planta Distribución Arquitectónica Esc. 1: 75
Modelo Delegación Cantonal Garabito-Jaco
Realizo Departamento de Proyectos de Infraestructura
AREA TOTAL PRIMER NIVEL 112,00 m2
AREA TOTAL 112 M2

ULTIMA FECHA DE MODIFICACION 200521 (1)

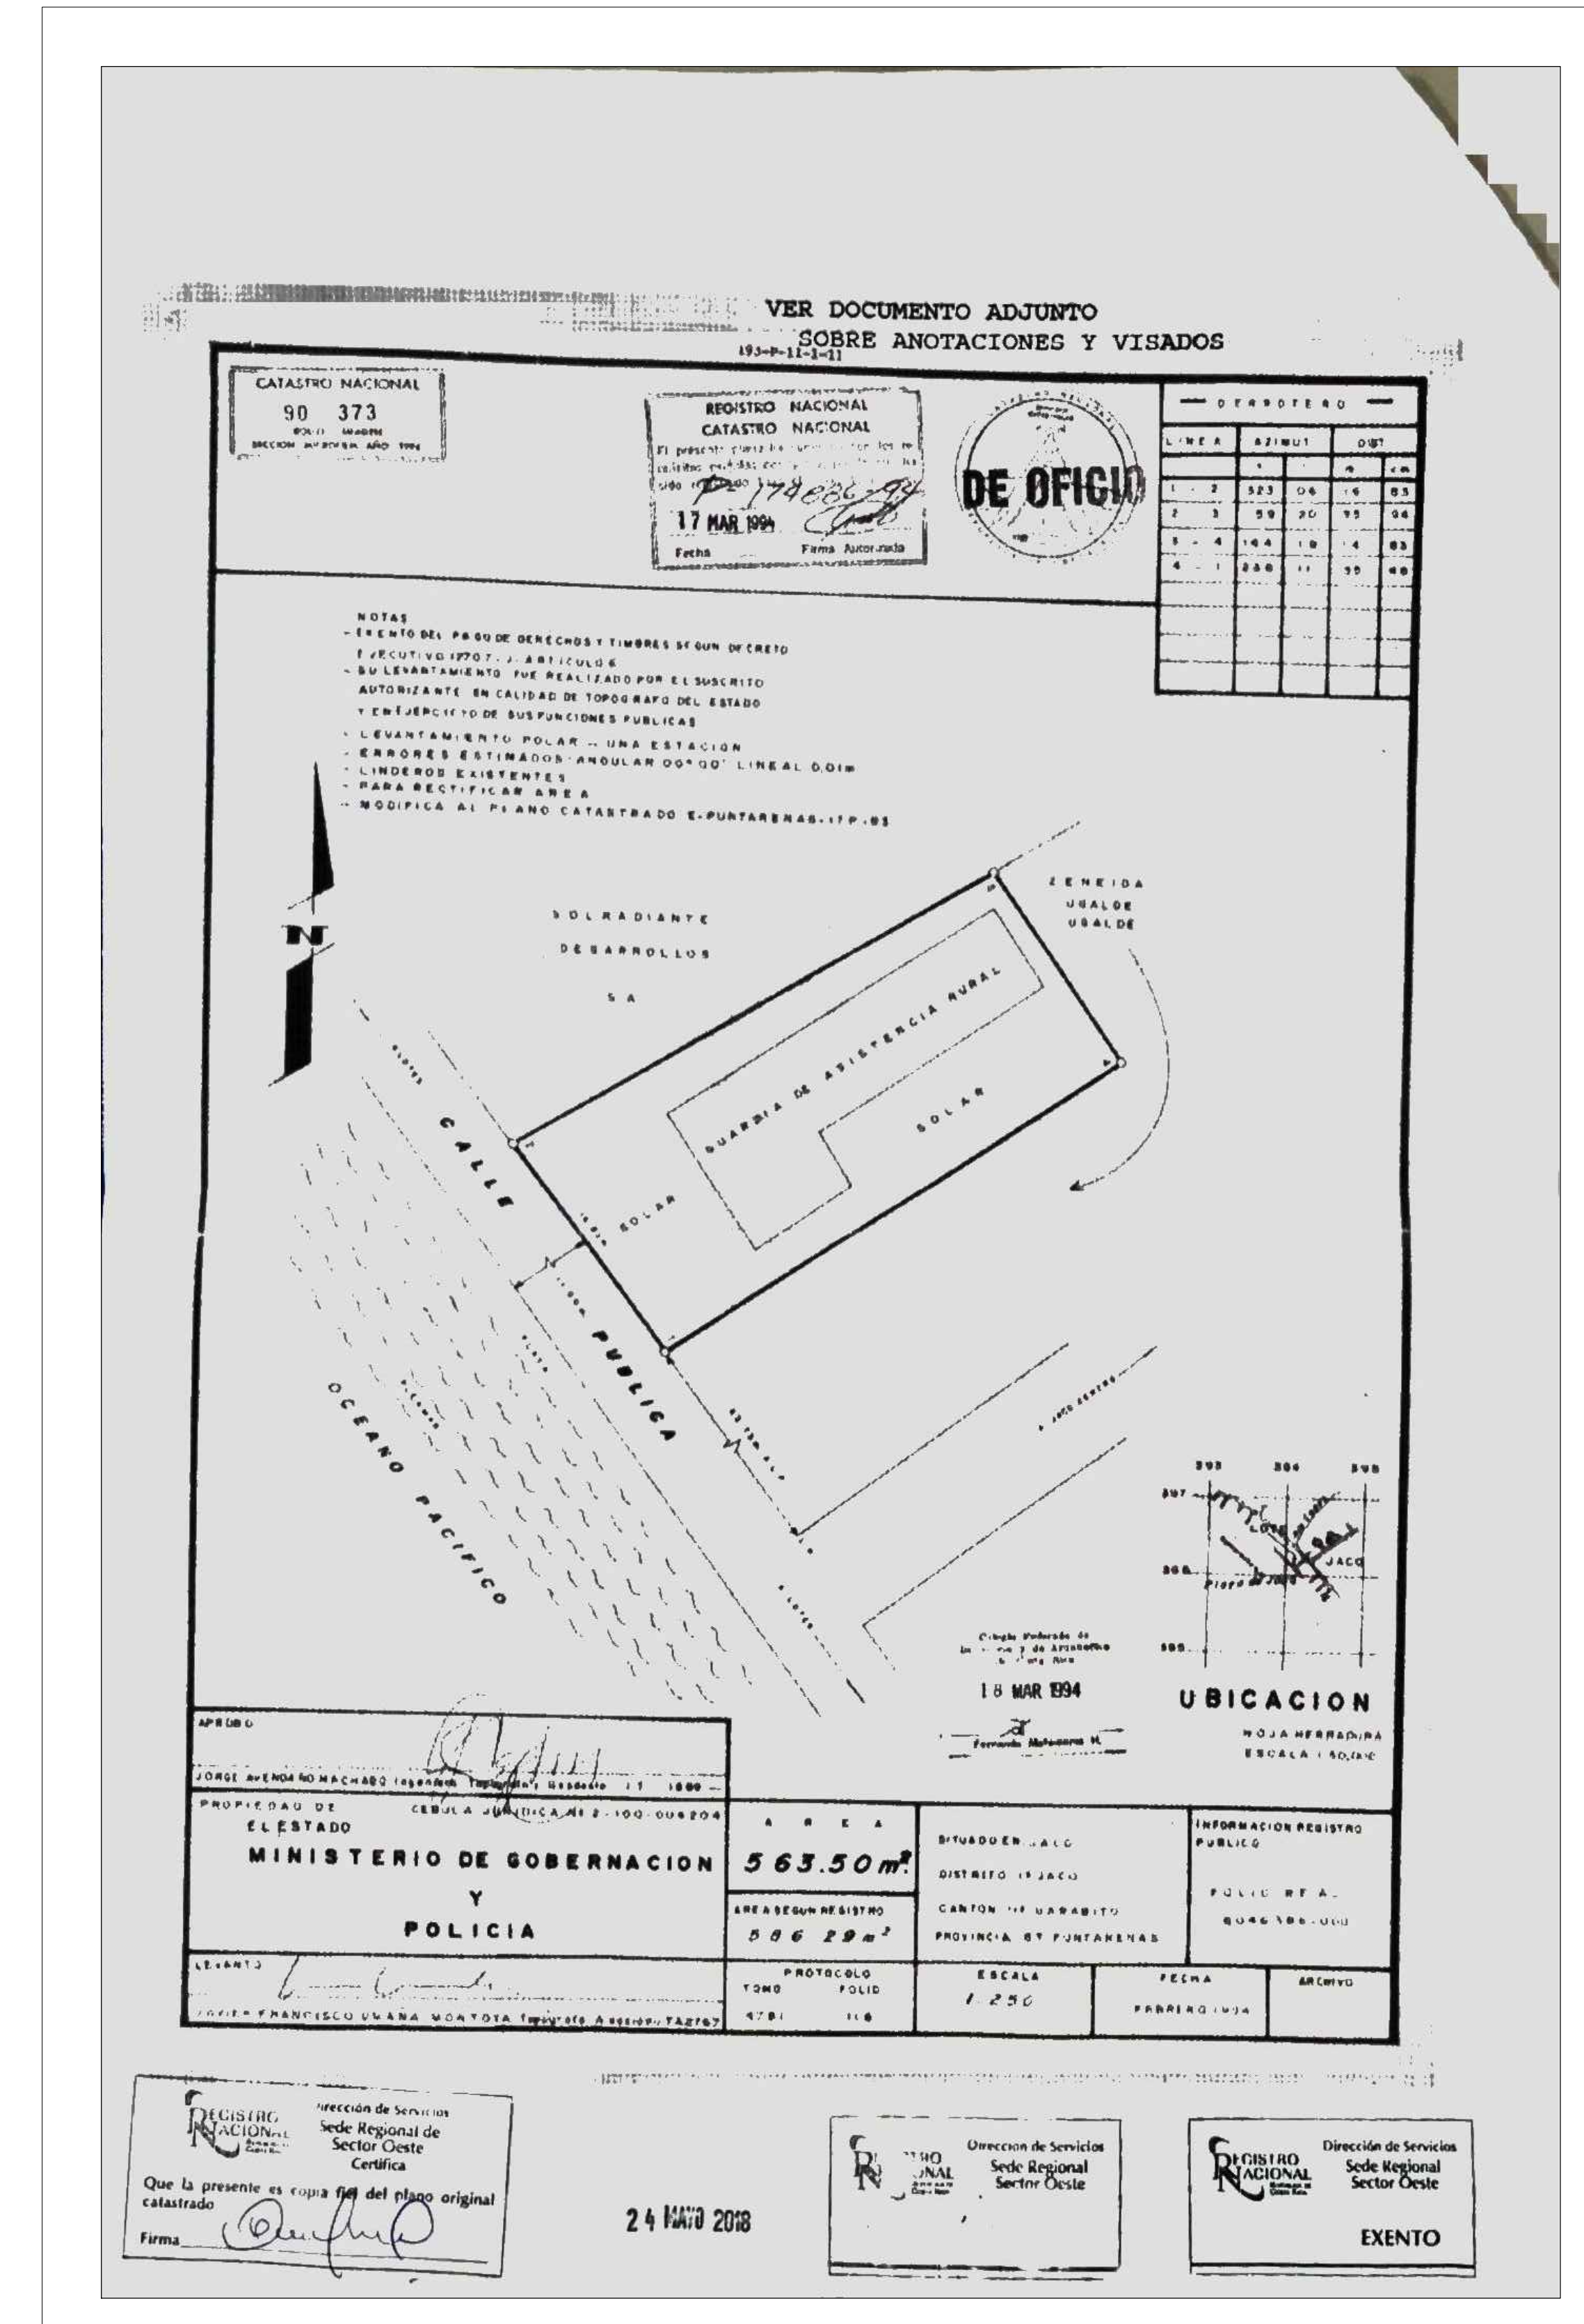

APROBACION COMISION REVISORA DE PERMISOS DE CONSTRUCCION

PROYECTO:
 Huella Puesto de Apoyo Garabito Jaco

PROPIETARIO:
 Ministerio Seguridad Publica

UNIDAD TECNICA MSP-BID

PROVINCIA: PUNTARENAS CANTON: JACO DISTRITO: JACO

INGENIERO:
 NOMBRE: _____ N. REG. -

Firma: _____

PROFESIONAL RESPONSABLE:
 DE DISEÑO:
 NOMBRE: Ing. _____ N° REG. _____

Firma: _____

PROFESIONAL RESPONSABLE:
 DIRECCION TECNICA:
 NOMBRE: Ing. _____ N° REG. _____

Firma: _____

PROFESIONAL RESPONSABLE:
 DISEÑO ELECTRICO:
 NOMBRE: Ing. _____ N° REG. _____

Firma: _____

PROFESIONAL RESPONSABLE:
 INSPECCION ELECTRICIA:
 NOMBRE: Ing. _____ N° REG. _____

Firma: _____

INFORMACION REGISTRO PUBLICO:
 PROPIETARIO: MINISTERIO SEGURIDAD PUBLICA

N° CATASTRO: P-174888-94

SITAS: Tomo _____ Folio _____

CONTENIDO:

INDICADO

ESCALA: _____ FECHA: _____ LAMINA: _____

Escala 1, MAYO 2021 L 1/1