


# PROYECTO

## HUELLA DELEGACION POLICIAL CANTONAL GARABITO JACO

Area de huella aproximada 1084.00 m<sup>2</sup>

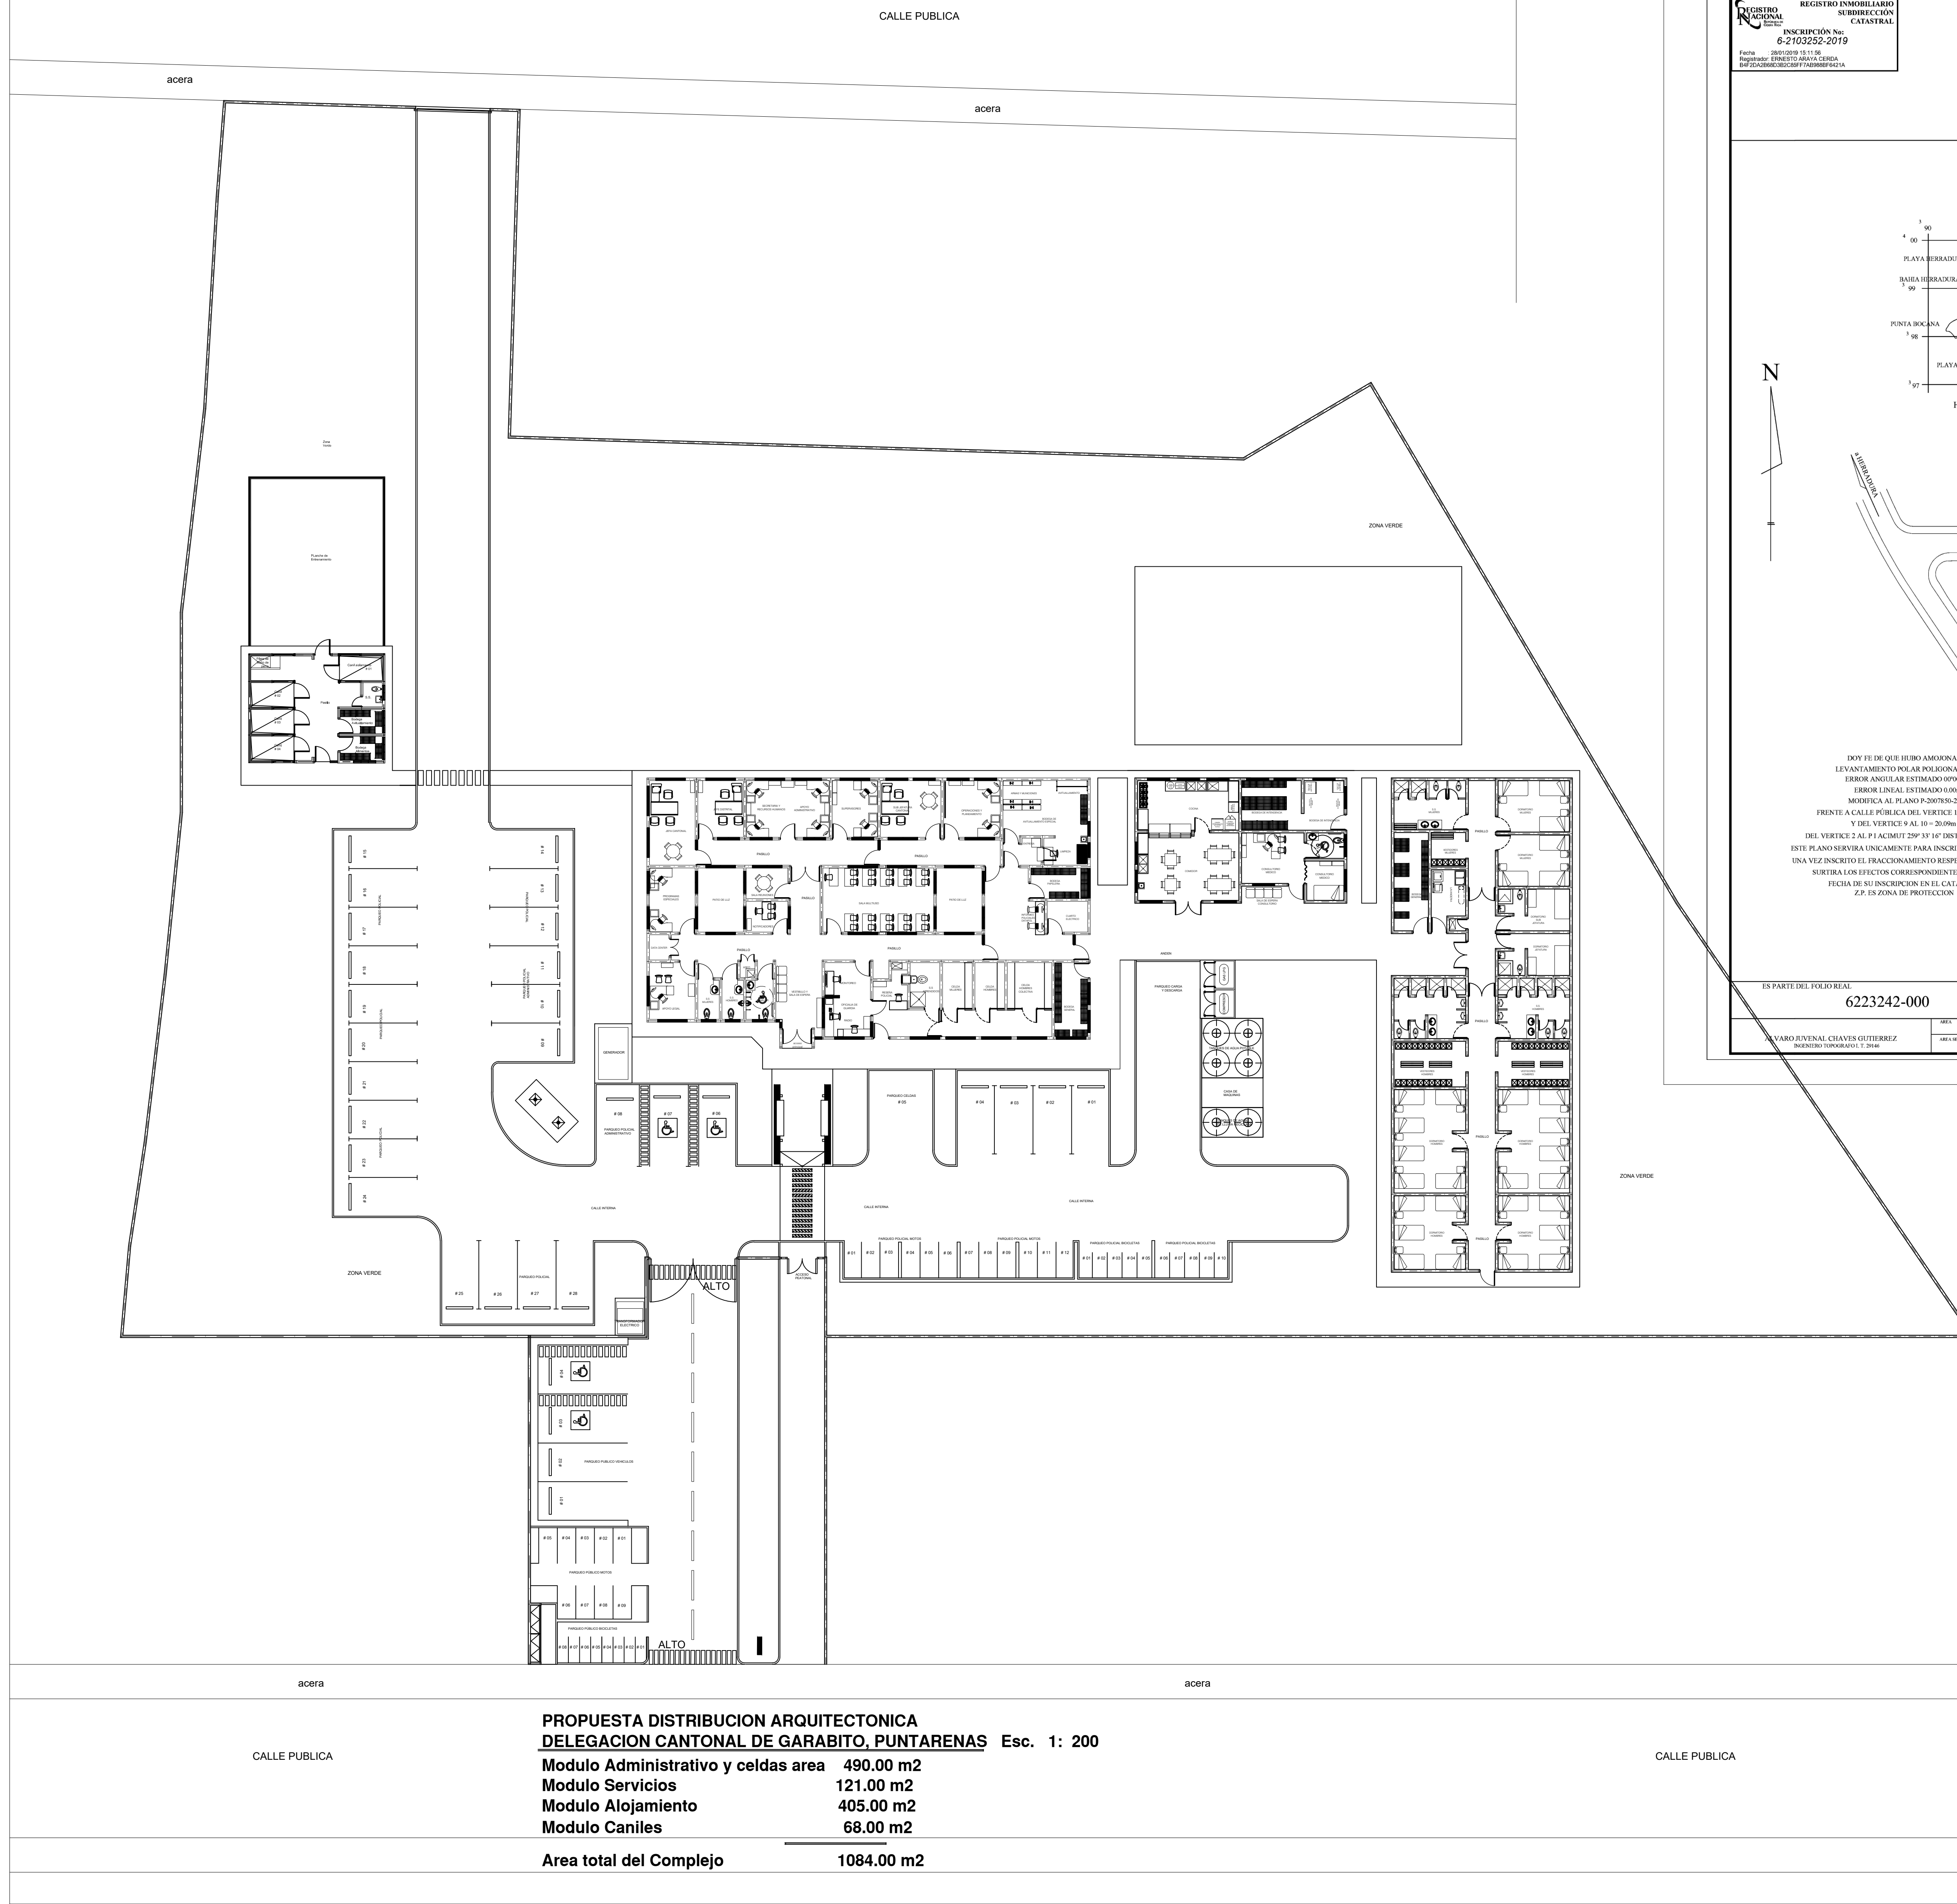

**PROPUESTA DISTRIBUCION ARQUITECTONICA**  
**DELEGACION CANTONAL DE GARABITO, PUNTARENAS Esc. 1: 200**

Modulo Administrativo y celdas	area 490.00 m <sup>2</sup>
Modulo Servicios	121.00 m <sup>2</sup>
Modulo Alojamiento	405.00 m <sup>2</sup>
Modulo Caniles	68.00 m <sup>2</sup>
<b>Area total del Complejo</b>	<b>1084.00 m<sup>2</sup></b>

COMPROBANTE DE INSCRIPCION CATASTRAL

REGISTRO ENMOBILIARIO  
 GOBIERNO DE PUNTARENAS  
 CATASTRAL  
 INSCRIPCION No. 6-2103252-2019  
 Fecha: 20/01/2019 09:09:04  
 M. Insiguaray

Catastro Regional  
 2019-12-05-08-C  
 20/01/2019 09:09:04  
 M. Insiguaray

Contracto 799441  
 Fecha 26/01/2019  
 Sellado CIA

20512773-2

**UBICACION**

LOTE

LÍNEA	ACERQUIA	INSTANCIA
1-2	270	42 19 97
2-3	00	42 22 06
3-4	270	42 48 10
4-5	230	42 00 06
5-6	320	28 40 42
6-7	00	48 00 27
7-8	00	00 37 26
8-9	00	00 22 00
9-10	00	00 20 00
10-11	180	80 22 00
11-12	00	00 27 43
12-13	180	80 06 18
13-14	00	12 07 02
14-15	180	47 11 39
15-16	00	45 00 46
16-17	180	00 13 46
17-18	180	38 13 42
18-19	180	34 14 26
19-1	180	32 06 38

HOJA HERRADURA 32442  
 Esc. 1: 50000

PARA CONSTRUIR

COLOCACION DE LA A. A. ALA AA. QUERABADA SURTA DEVELOPER GROUP S.A.

ES PARTE DEL TITULO No. 6223242-000

EN SU FUENTE DEL TITULO No. 6223242-000

SITIO EN JACO

DISTRITO 01 JACO  
 CANTON 1P GARABITO  
 PROVINCIA 0P PUNTARENAS

PROYECTO 10000

FECHA 2014

ESCALA 1:1000

FECHA DICIEMBRE 2018

APROBACION COMISION REVISORA DE PERMISOS DE CONSTRUCCION

PROYECTO: Huella Delegacion Cantonal Policial Jaco Garabito

PROPIETARIO:  
 Ministerio Seguridad Publica  
 Linea: 2-100-042011  
 UNIDAD TECNICA MSP - BID

INGENIERO: PUNTARENAS CANTON: GARABITO DISTRITO: JACO

Nombre: \_\_\_\_\_ N. REG. -

Firma: \_\_\_\_\_

PROFESIONAL RESPONSABLE:  
 DE DISEÑO:  
 NOMBRE: Ing. \_\_\_\_\_ N° REG. \_\_\_\_\_

PROFESIONAL RESPONSABLE:  
 DIRECCION TECNICA:  
 NOMBRE: Ing. \_\_\_\_\_ N° REG. \_\_\_\_\_

PROFESIONAL RESPONSABLE:  
 DISEÑO ELECTRICO:  
 NOMBRE: Ing. \_\_\_\_\_ N° REG. \_\_\_\_\_

PROFESIONAL RESPONSABLE:  
 INSPECCION ELECTRICA:  
 NOMBRE: Ing. \_\_\_\_\_ N° REG. \_\_\_\_\_

INFORMACION REGISTRO PUBLICO:  
 PROPIETARIO: MINISTERIO SEGURIDAD PUBLICA  
 N° CATASTRO: P 6-2103252-2019  
 SITAS: Tomo Folio

CONTENIDO:  
 INDICADO

ESCALA: Escala 1.	FECHA: MAYO 2021	LAMINA: L 1/1
----------------------	---------------------	------------------