


PROYECTO

HUELLA DELEGACION CANTONAL POLICIAL DE SIQUIRRES

Area de huella aproximada 950.00 m²

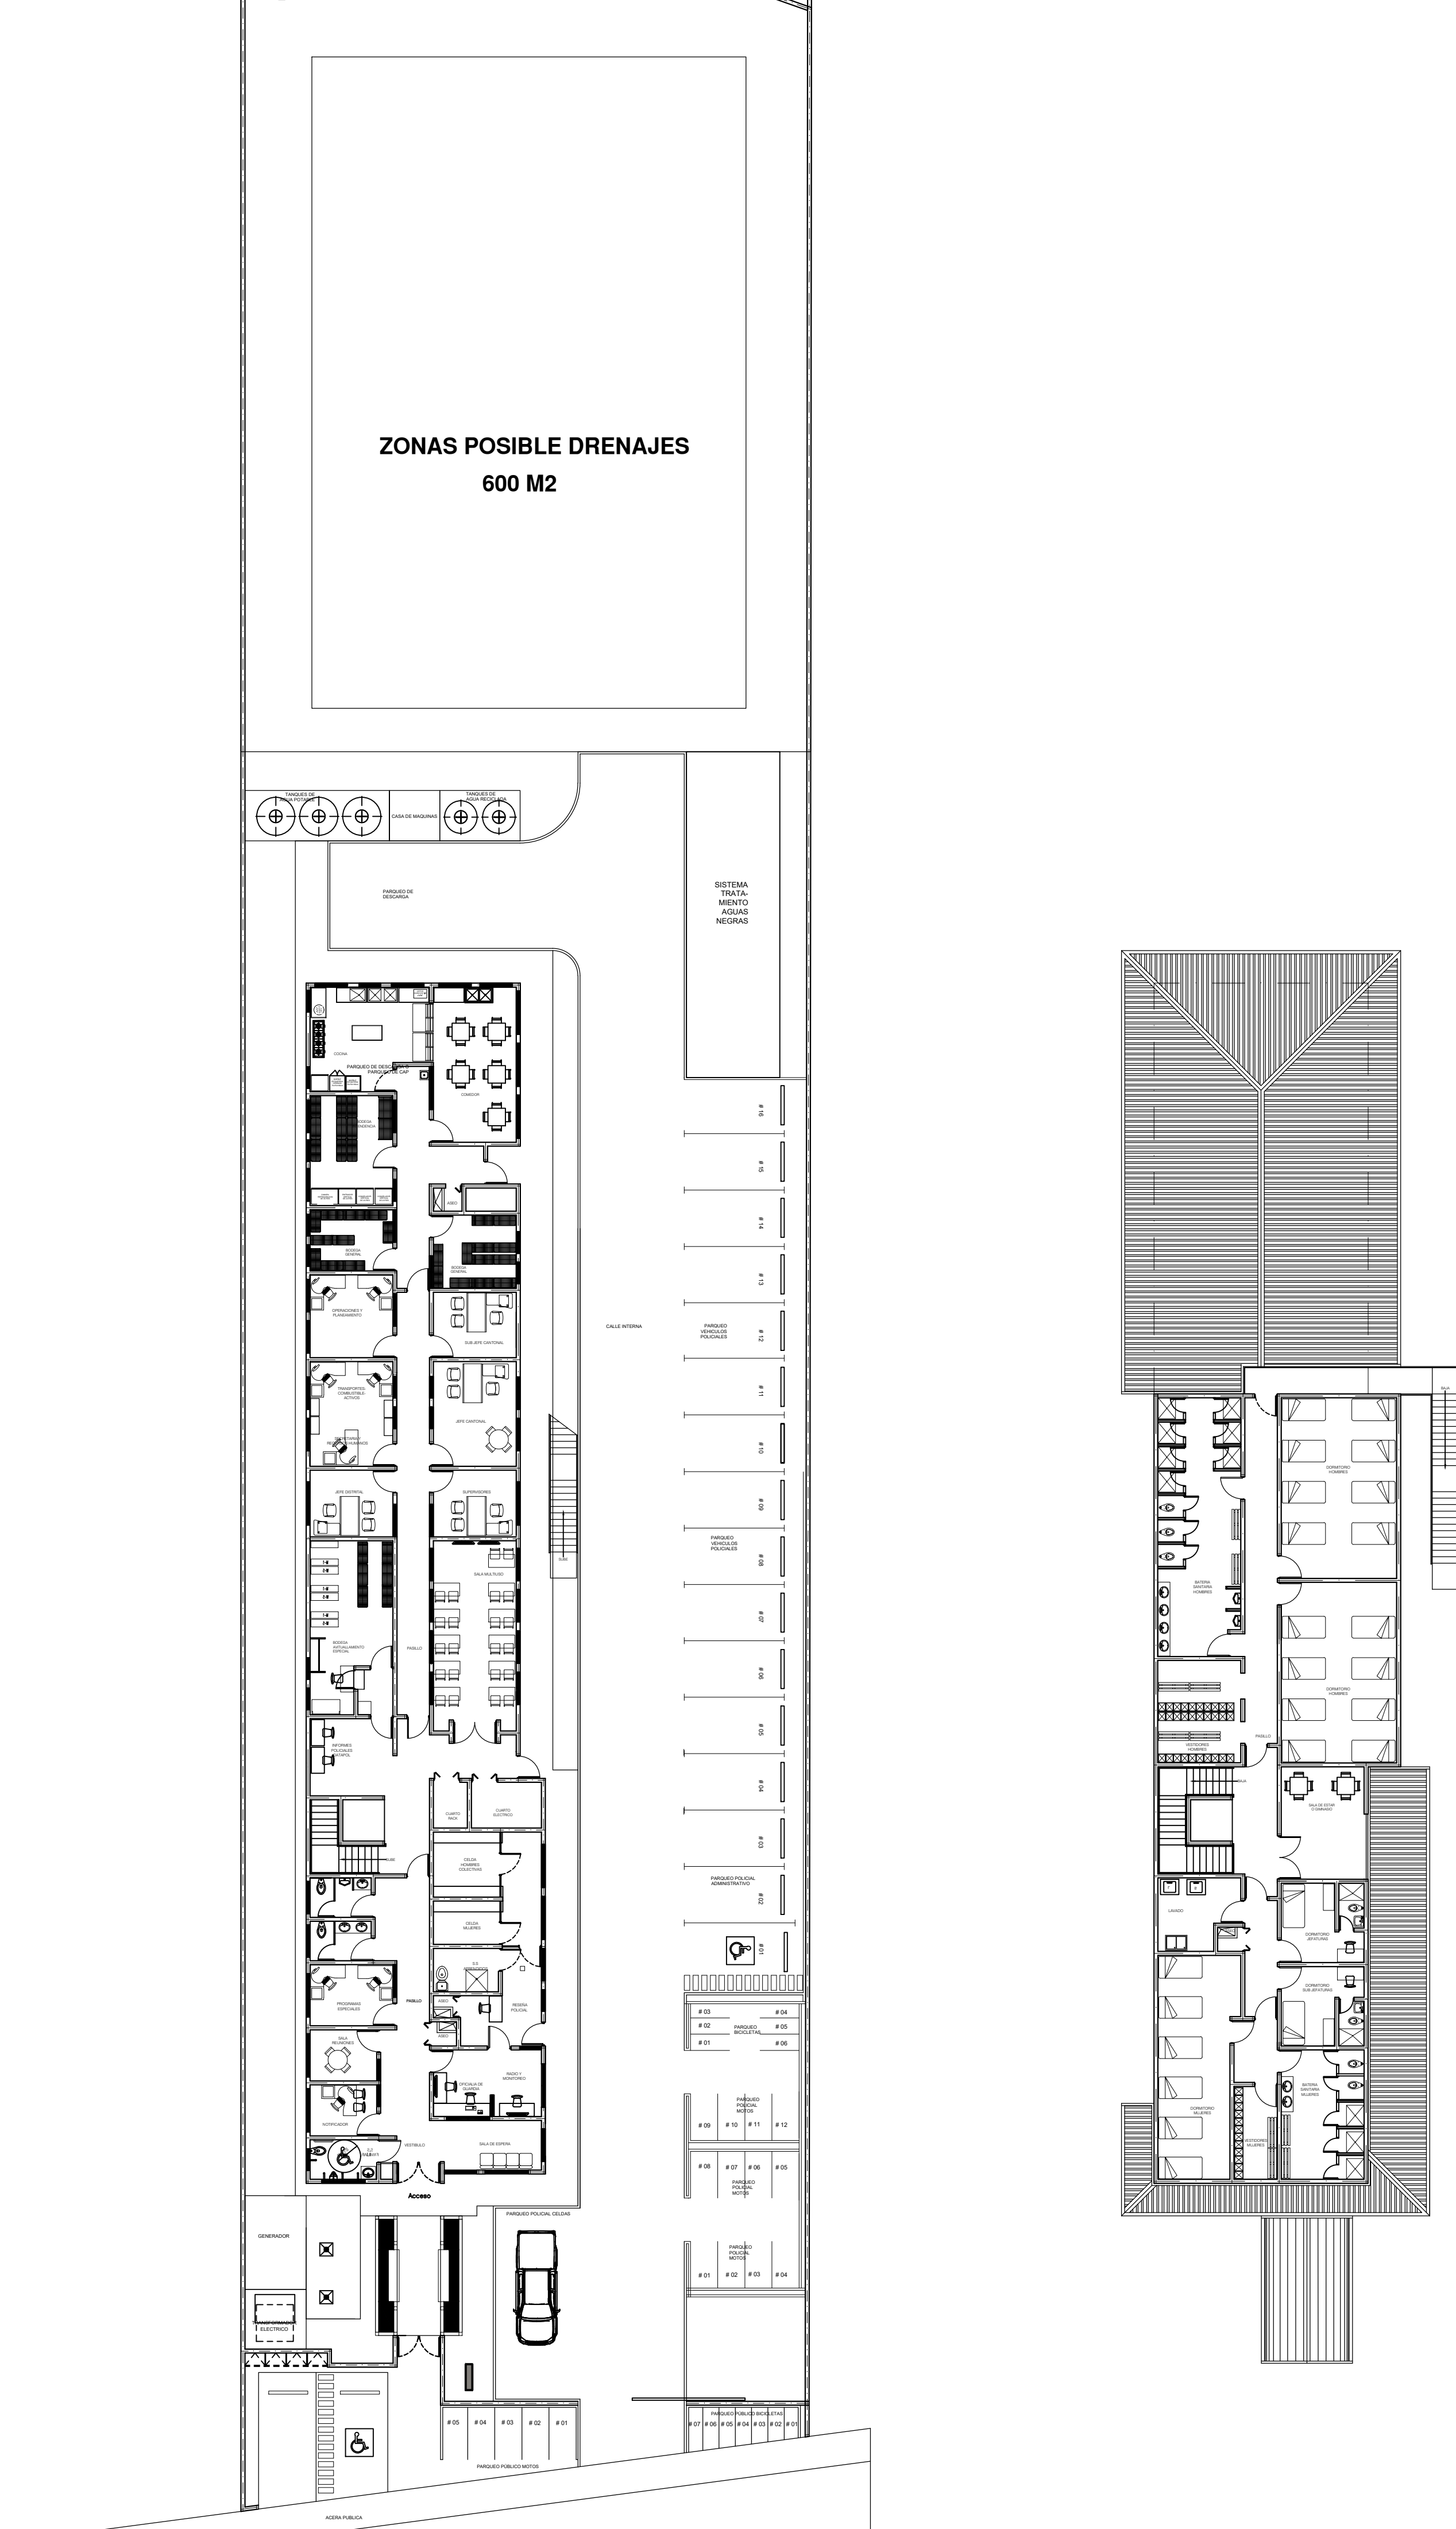

ZONAS POSIBLE DRENAJES
600 M²

Planta Distribución Arquitectónica
Modelo Delegación Cantonal Siquirres
PRIMER NIVEL Esc. 1: 200
AREA TOTAL 565 M²
AREA TOTAL DEL PROYECTO 950 M²

Planta Distribución Arquitectónica
Modelo Delegación Cantonal Siquirres
SEGUNDO NIVEL Esc. 1:200
AREA TOTAL 385 M²

REGISTRO ENSOBOLLADO SUBDIRECCION CATASTRAL
DESCRIPCION No. 7-2249030-2020
Fecha 10/12/2020
Ingeniero ALBERTO ORTIZ
MUNICIPALIDAD DE SIQUIRRES

CATASTRO NACIONAL
2020-112517-C
11/12/2020 08:48:21
Baloguero

CFIA
Contrato 927193
Fecha 10/12/2020
Visado CFIA

ENTERO NUMERO: 38669106-1

DERROTERO			
LINEA	AZIMUT	DIST. (M)	DIST. (PI)
1-2	90° 14'	21.57	
2-3	105° 52'	124.91	
3-4	213° 20'	22.48	
4-1	283° 57'	114.58	

UBICACION GEOGRAFICA
HOJA BONILLA Y MATINA
ESCALA 1: 50 000

MUNICIPALIDAD DE SIQUIRRES
DEPTO. DE DESARROLLO Y CONTROL URBANO
VICIADO BUICO
5 DIC. 2020
COORDINADOR DE DEPARTAMENTO
SUPERVISOR DE VALORACION Y CATASTRO

LEVANTAMIENTO POLAR CON RADIALES A LOS VERTICES
POLIGONAL ABIERTA
ERROR ANGULAR ESTIMADO: 00'11"
ERROR LINEAL ESTIMADO: 0.01m
VERTICES AMARCADOS
MODIFICA AL PLANO CATASTRADO No. L-488704-2021
FRENTE A CALLE PUBLICA 21.17m

ESTADO EN SIQUIRRES	INFORMACION DE REGISTRO	PROFESIONAL RESPONSABLE	ESCALA 1: 2000
DISTRITO 11 SIQUIRRES	ES PARTE DE	ALBERTO ORTIZ	FECHA
CANTON 11 SIQUIRRES	FOLIO REAL N°	ORLANDO ORTIZ	NOVIEMBRE / 2020
PROVINCIA 11 LIMON	7110198-000	PROYECTO	PROTOCOLO
AREA	AREA SEGUN REGISTRO	PROYECTO	FOLIO: 182
2536m ²	0285m ²	CARLOS A. ORTIZ ORTIZ	
		ING. TOPOGRAFIA Y GEODESIA P. EST.	

APROBACION COMISION REVISORA DE PERMISOS DE CONSTRUCCION

PROYECTO:
Delegación Cantonal de Siquirres

PROPIETARIO:
Ministerio Seguridad Publica
Ces. 2-100-042011
UNIDAD TECNICA MSP-BID

PROVINCIA: LIMON CANTON: SIQUIRRES DISTRITO: SIQUIRRES

INGENIERO
NOMBRE: _____
Firma: _____ N. REG. -

PROFESIONAL RESPONSABLE:
DE DISEÑO:
NOMBRE: Ing. _____
FIRMA: _____ N° REG. _____

PROFESIONAL RESPONSABLE:
DIRECCION TECNICA:
NOMBRE: Ing. _____
FIRMA: _____ N° REG. _____

PROFESIONAL RESPONSABLE:
DISEÑO ELECTRICO:
NOMBRE: Ing. _____
FIRMA: _____ N° REG. _____

PROFESIONAL RESPONSABLE:
INSPECCION ELECTRICA:
NOMBRE: Ing. _____
FIRMA: _____ N° REG. _____

INFORMACION REGISTRO PUBLICO:
PROPIETARIO: MINISTERIO SEGURIDAD PUBLICA
N° CATASTRO: L
SITAS: Tomo _____ Folio _____

CONTENIDO:
INDICADO

ESCALA:	FECHA:	LAMINA:
Escala 1,	MAYO 2021	L 1/1