


E D C B A

NOTAS DE LAMINA

- 01 BAJANTES PLUVIALES EN PVC DE Ø15 CM
- 02 CANCHA Y BOTAGUAS EN HIERRO ESMALTADO CALIBRE #24
- 03 ESTRUCTURA DE TECHO, REFERIR A PLANOS ESTRUCTURALES

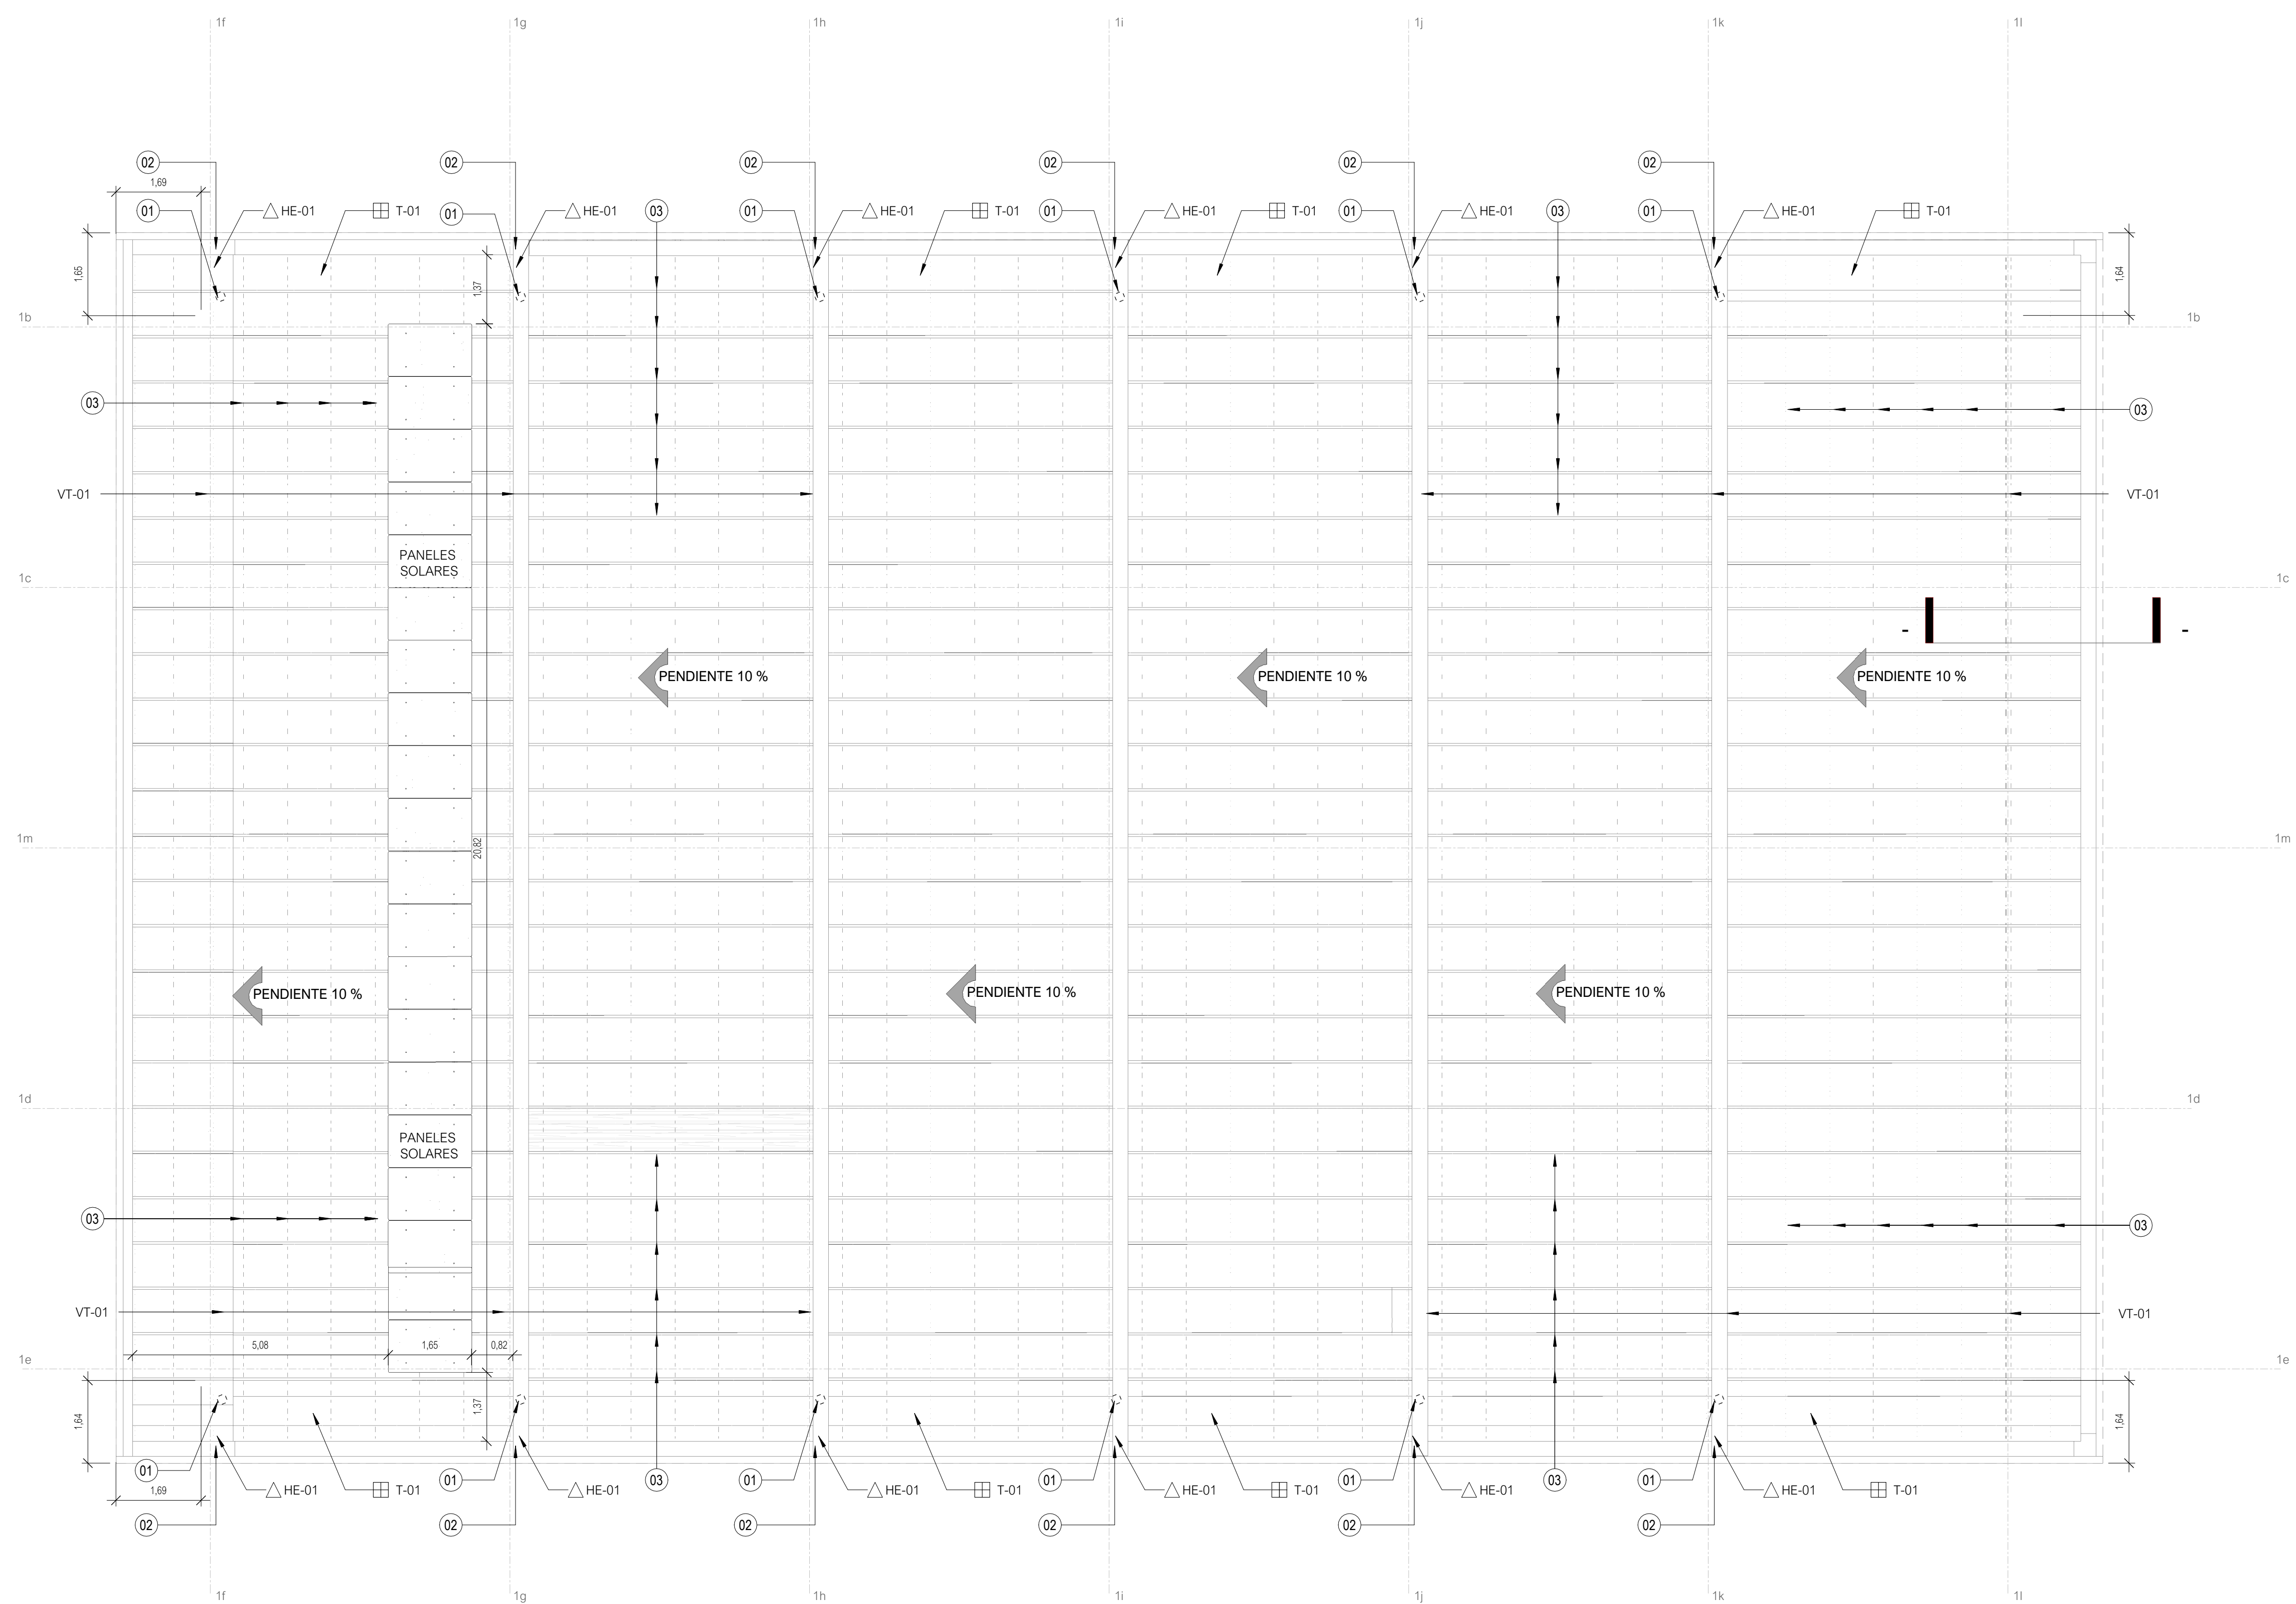

NOTAS GENERALES

- 1 REFERIR A SERIES DE LÁMINAS G, PARA INFORMACIÓN GENERAL DEL PROYECTO Y NOTAS GENERALES
- 2 INDICACIÓN DE TIPOS DE MUROS Y COLUMNAS EN LÁMINAS ESTRUCTURALES
- 3 REFERIR A PLANOS ESTRUCTURALES PARA ESTRUCTURA DE TECHOS.

1 PLANTA ARQUITECTÓNICA DE CUBIERTAS
ESCALA: 1 : 75

PROPIEDAD INTELECTUAL: Los planos constructivos y las especificaciones técnicas en forma total y parcial, están protegidos por lo que dicta el Artículo 8 del Reglamento para La Contratación de Servicios en Ingeniería y Arquitectura del C.F.I.A. Los planos y documentos originales son propiedad exclusiva del autor, el cliente puede conservar copias de éstos y otros documentos, bien entendido que los usará únicamente, en todo lo que concierne a la obra definida en el contrato. Será obligación de todo profesional que pretenda utilizar una parte o la totalidad de un proyecto, comunicarlo por escrito a su autor intelectual antes de proceder a usarlo. Derechos reservados @CONSORCIO ADB STUDIO2 CONICO, 2021.



Dirección
San José, Costa Rica
Tel : +506.4081.5622



Dirección
Cartago, Costa Rica
Tel : +506.2553.4178



PLANTA DE CUBIERTAS

INFORMACIÓN REGISTRO PÚBLICO	
PROPIETARIO:	MINISTERIO DE JUSTICIA Y PAZ
# DE CATASTRO:	G-62552486
CITAS:	
FECHA:	MARZO 2021

No.	DESCRIPCIÓN	FECHA
01.	PLANOS CONSTRUCTIVOS	MARZO 2021

TECHADOS MJP - CC - S.CRUIZ
A1-400

11/08/2021